

[illegible]

注册所扶企业：

工程名称: 大足区龙溪街道百禄社区雨污集中污水处理站
三二单元增设化粪池工程

干支对照：

牙位代码

建设单位：
大足区龙桥街道西禅社区西环路中天名苑小区
三幢二单元中清业主

百	足	陽	陽	陽	陽
項川	負月人	陽	陽	陽	陽
專	負月人	陽	陽	陽	陽
專	氏	陽	陽	陽	陽
校	才	三	三	三	三
良	計	莊	莊	莊	莊

名	姓
---	---

电势点位图

项目编号			
图 列	定 额	日 期	
图 号	JS-03	2025	
版 本	第 1 版		

电梯一层平面布置图 1:100

一 设计依据

一 设计依据

- 1 中力类似的现状图区红线地形图。
 - 《关于大足区“中天名居”三强二单元增设电梯公示》
 - 2 现行的国家有关规范、标准、规定和重庆市的有关法规、条例及规定。
《区域设计防火规范》GB 50016—2014（2018年版）
《区域设计防火规范》GB 50016—2014（2018年版）
《住宅电梯配置和选型及安全维护标准》DBJ 50 253—2017
《民用建筑设计统一标准》GB 50352—2019
《无障碍设计规范》GB 50763—2012
《重庆市老旧住宅增设电梯建设管理办法》渝府办发〔2017〕76号
 - 3 由项目提供的设计委托、设计要求和各种相关的基础资料和立方会意见。
- ## 二 建筑定位及设计标准
- 1 测量坐标为重庆市独立坐标系。
 - 2 新建建筑（构）筑物定位坐标为建（构）筑物首级定位点。
 - 3 高程为1956年黄海高程系，相对误差为0.5米。
- ## 三 间距、单位及制图标准
- 1 建筑间距为外墙至外墙的尺寸，道路宽度为线至尺寸。

- 2 本设计所注尺寸和标高均以米为单位。
- 3 本医院补充用例外均符合《总图制图标准GB/T50100-2010》的规定。
- 四 建筑层数及建筑高度
- 图中H=10.5表示：建筑地上层数/建筑地下层数。H=22.5表示建筑高度
- 五 安全防护设计
- 1 所有高空高度超过0.7m均应按设置安全防护栏杆，做法详国标12J003-B11-28
- 安全防护栏杆使用年限为二十五年，安全等级为一级。
- 2 除项目内出入口外，其它位置均应用建筑用地红线设置围护式围墙。
- 六 本图未包括景观设计，景观设计部分由甲方另行委托设计。
- 七 新增电梯位置经过消防部门现场踏勘，未占用消防车道。
- 设计、电梯定位及标高根据现场实际情况协商议定。
- 门牌编号及技术人员姓名须予以安全会议批准处理，严禁私自拆迁。


[illegible][illegible]

刘道勇 金向波 唐刚 刘光芳 伍瑞江

[illegible][illegible]

专业	姓名	日期	备注
建筑			
结构			
机电			
暖通			
给排水			
电气			
消防			
人防			
其他			

大足区龙岗西路中天名居3幢二单元

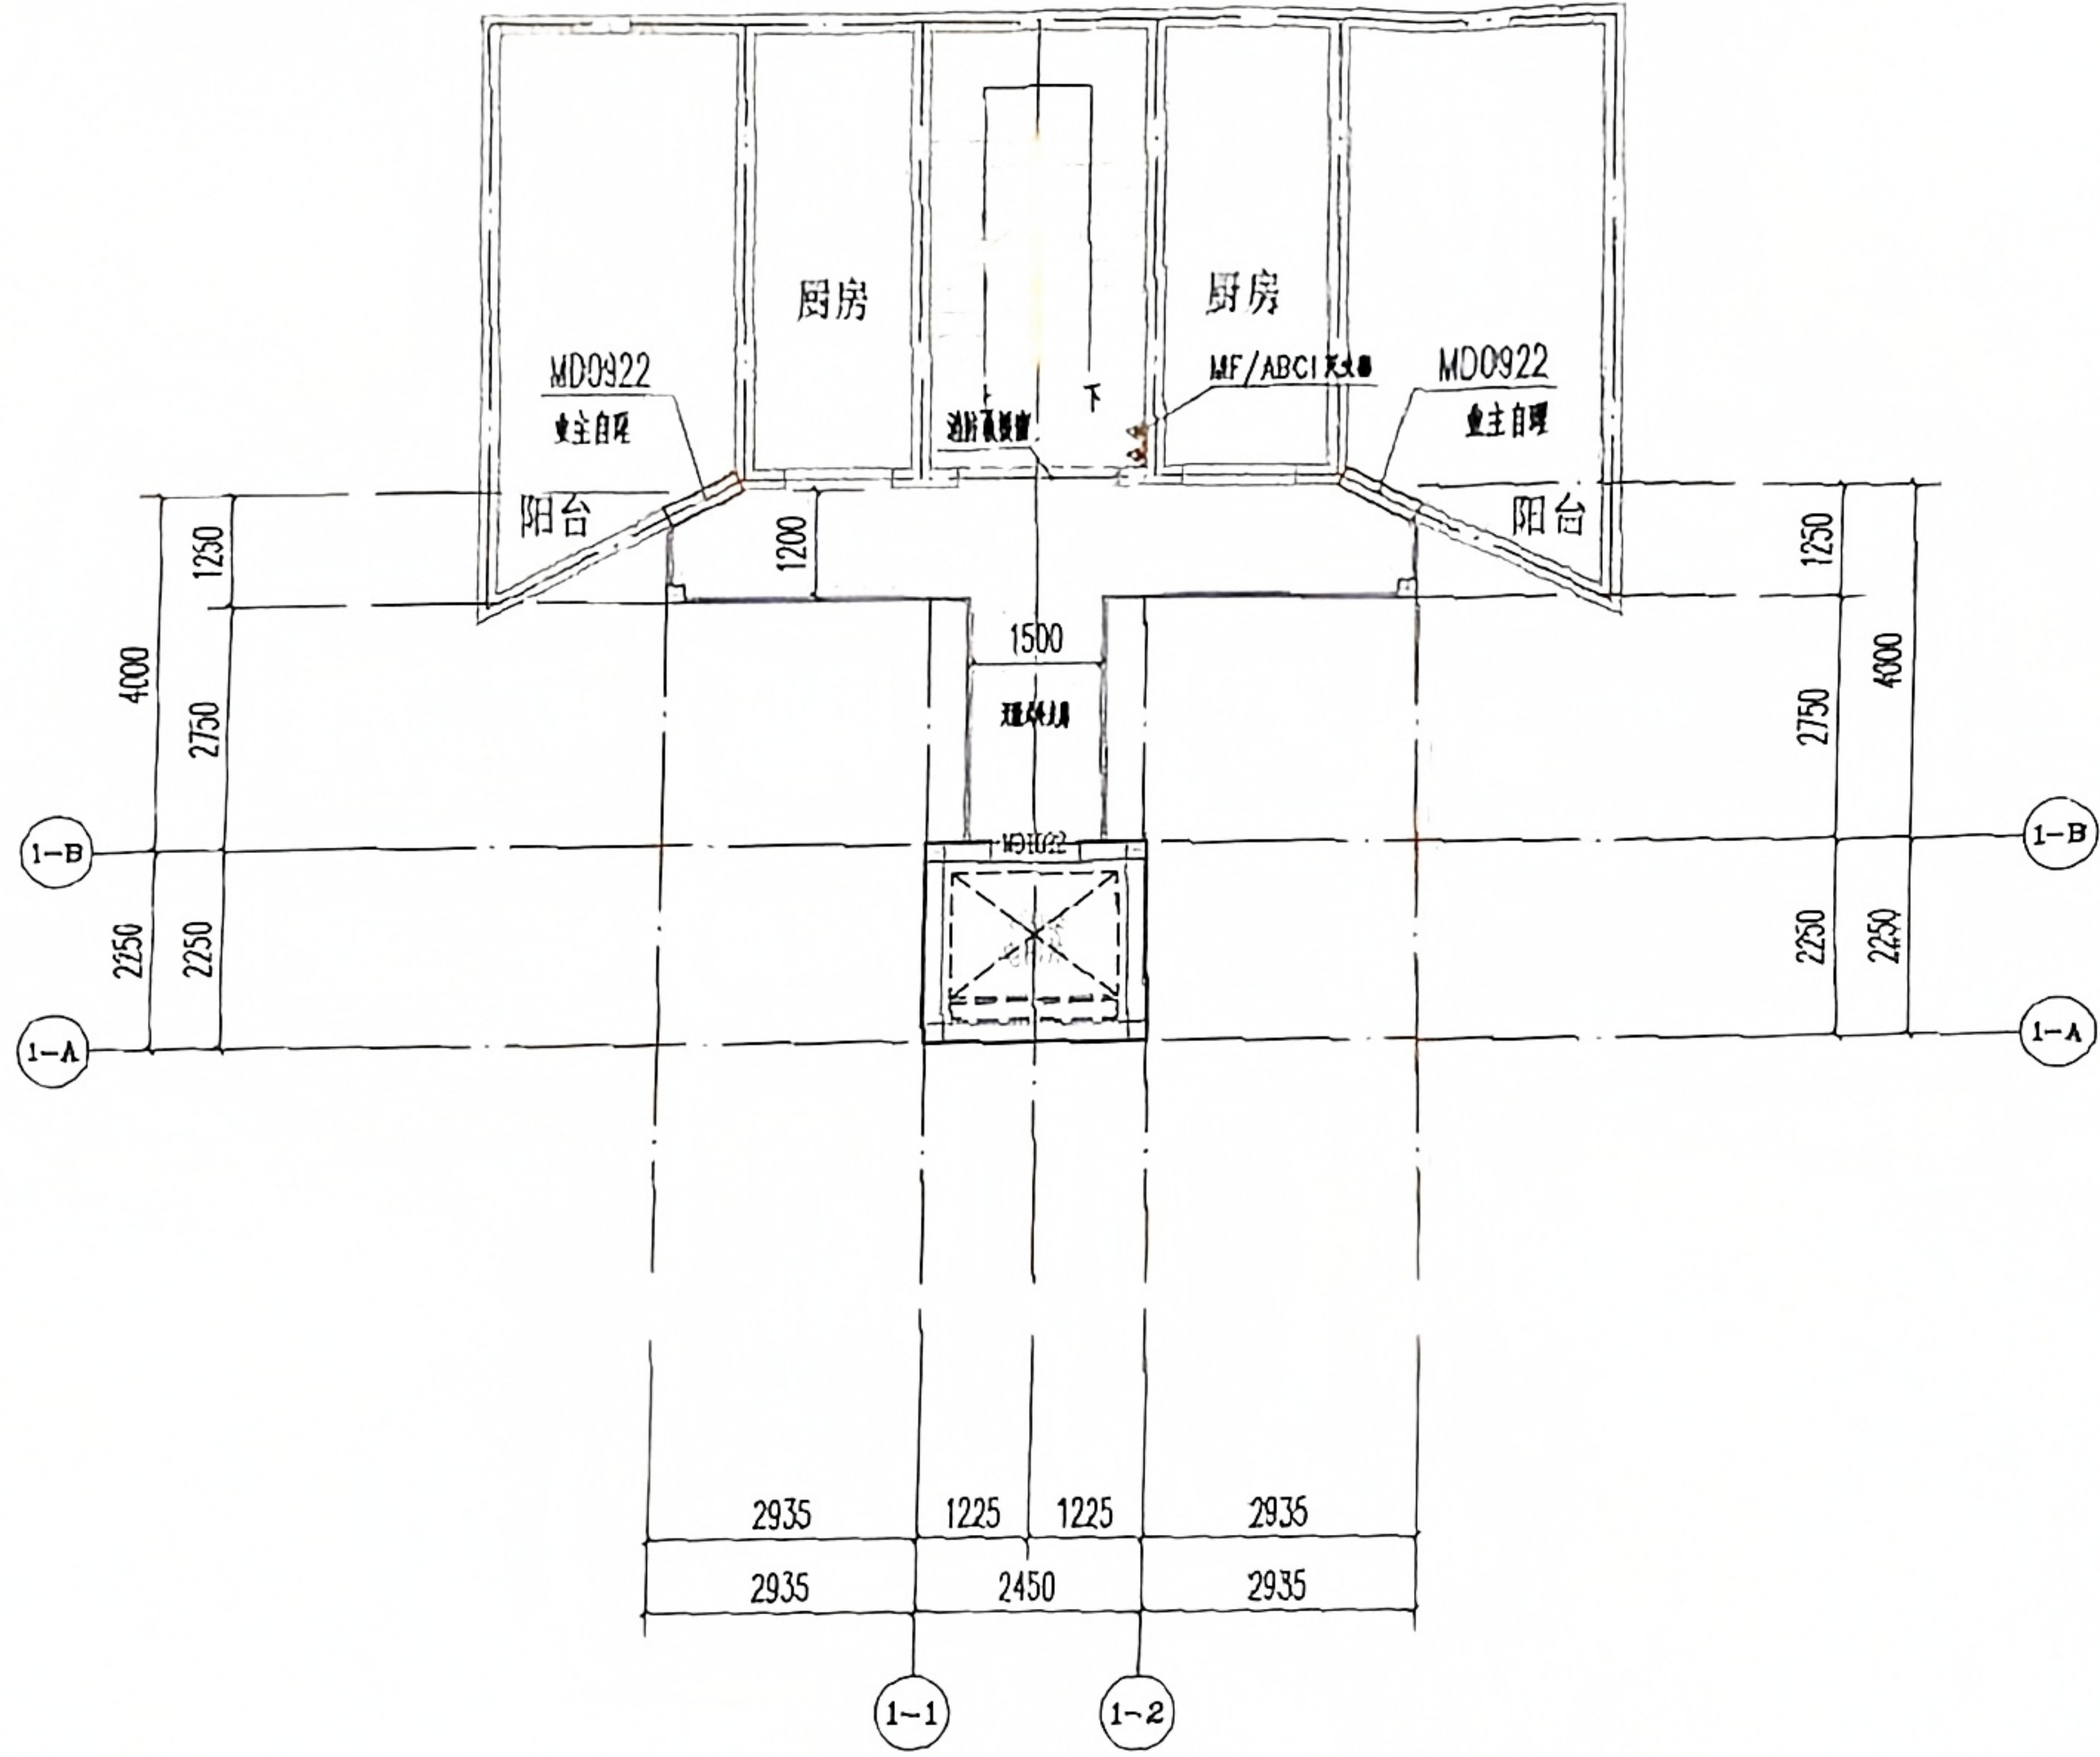

电梯三层平面布置图 1:100 H=7.600

备注:
本图是根据甲方提供的资料绘制的,如有变更,请及时通知设计单位,以便进行修改。本图仅供施工参考,不作为法律依据。施工过程中如有发现与图纸不符之处,应及时与设计单位沟通。

图例及说明:

李青全
张亚迪 王萍
罗明
苏有洪
陈建
陈希尧
刘兴芳
何瑞江
姜山
唐刚
李爱莲
金高波
刘

注册师执业章:

工程名称:
大足区龙岗街道西禅社区南环路中天名居小区
三幢二单元增设电梯工程

子项名称:

增设电梯

建设单位:
大足区龙岗街道西禅社区南环路中天名居小区
三幢二单元申请业主

设计人	杨金山	审核人	杨金山
项目负责人	杨金山	项目负责人	杨金山
审核人	杨金山	审核人	杨金山
校对人	刘云云	校对人	刘云云
设计人	杨金山	设计人	杨金山

图名:

项目编号		日期	
图号		2025	
版本	第1版		

4月1日，在...
...
...
...

注册所须文件:

大足区龙岗街道西禅社区内环路中天名居小区
三幢二单元增设电梯工程

增设电梯

大足区龙桥街道西禅社区南环路中天名居个园
三幢二单元申迪业主

圖 名:

项目编号		
图 册	建 筑	日 历
图 号		2025
版 本	第 1 版	

H=13.600
H=10.600


唐刚

金高波

附 卷 五

图	名	号	日期	姓名	职务
1	1	1	1	1	1
2	2	2	2	2	2
3	3	3	3	3	3
4	4	4	4	4	4
5	5	5	5	5	5
6	6	6	6	6	6
7	7	7	7	7	7
8	8	8	8	8	8
9	9	9	9	9	9
10	10	10	10	10	10

大足区龙岗西路中天名居3幢二单元

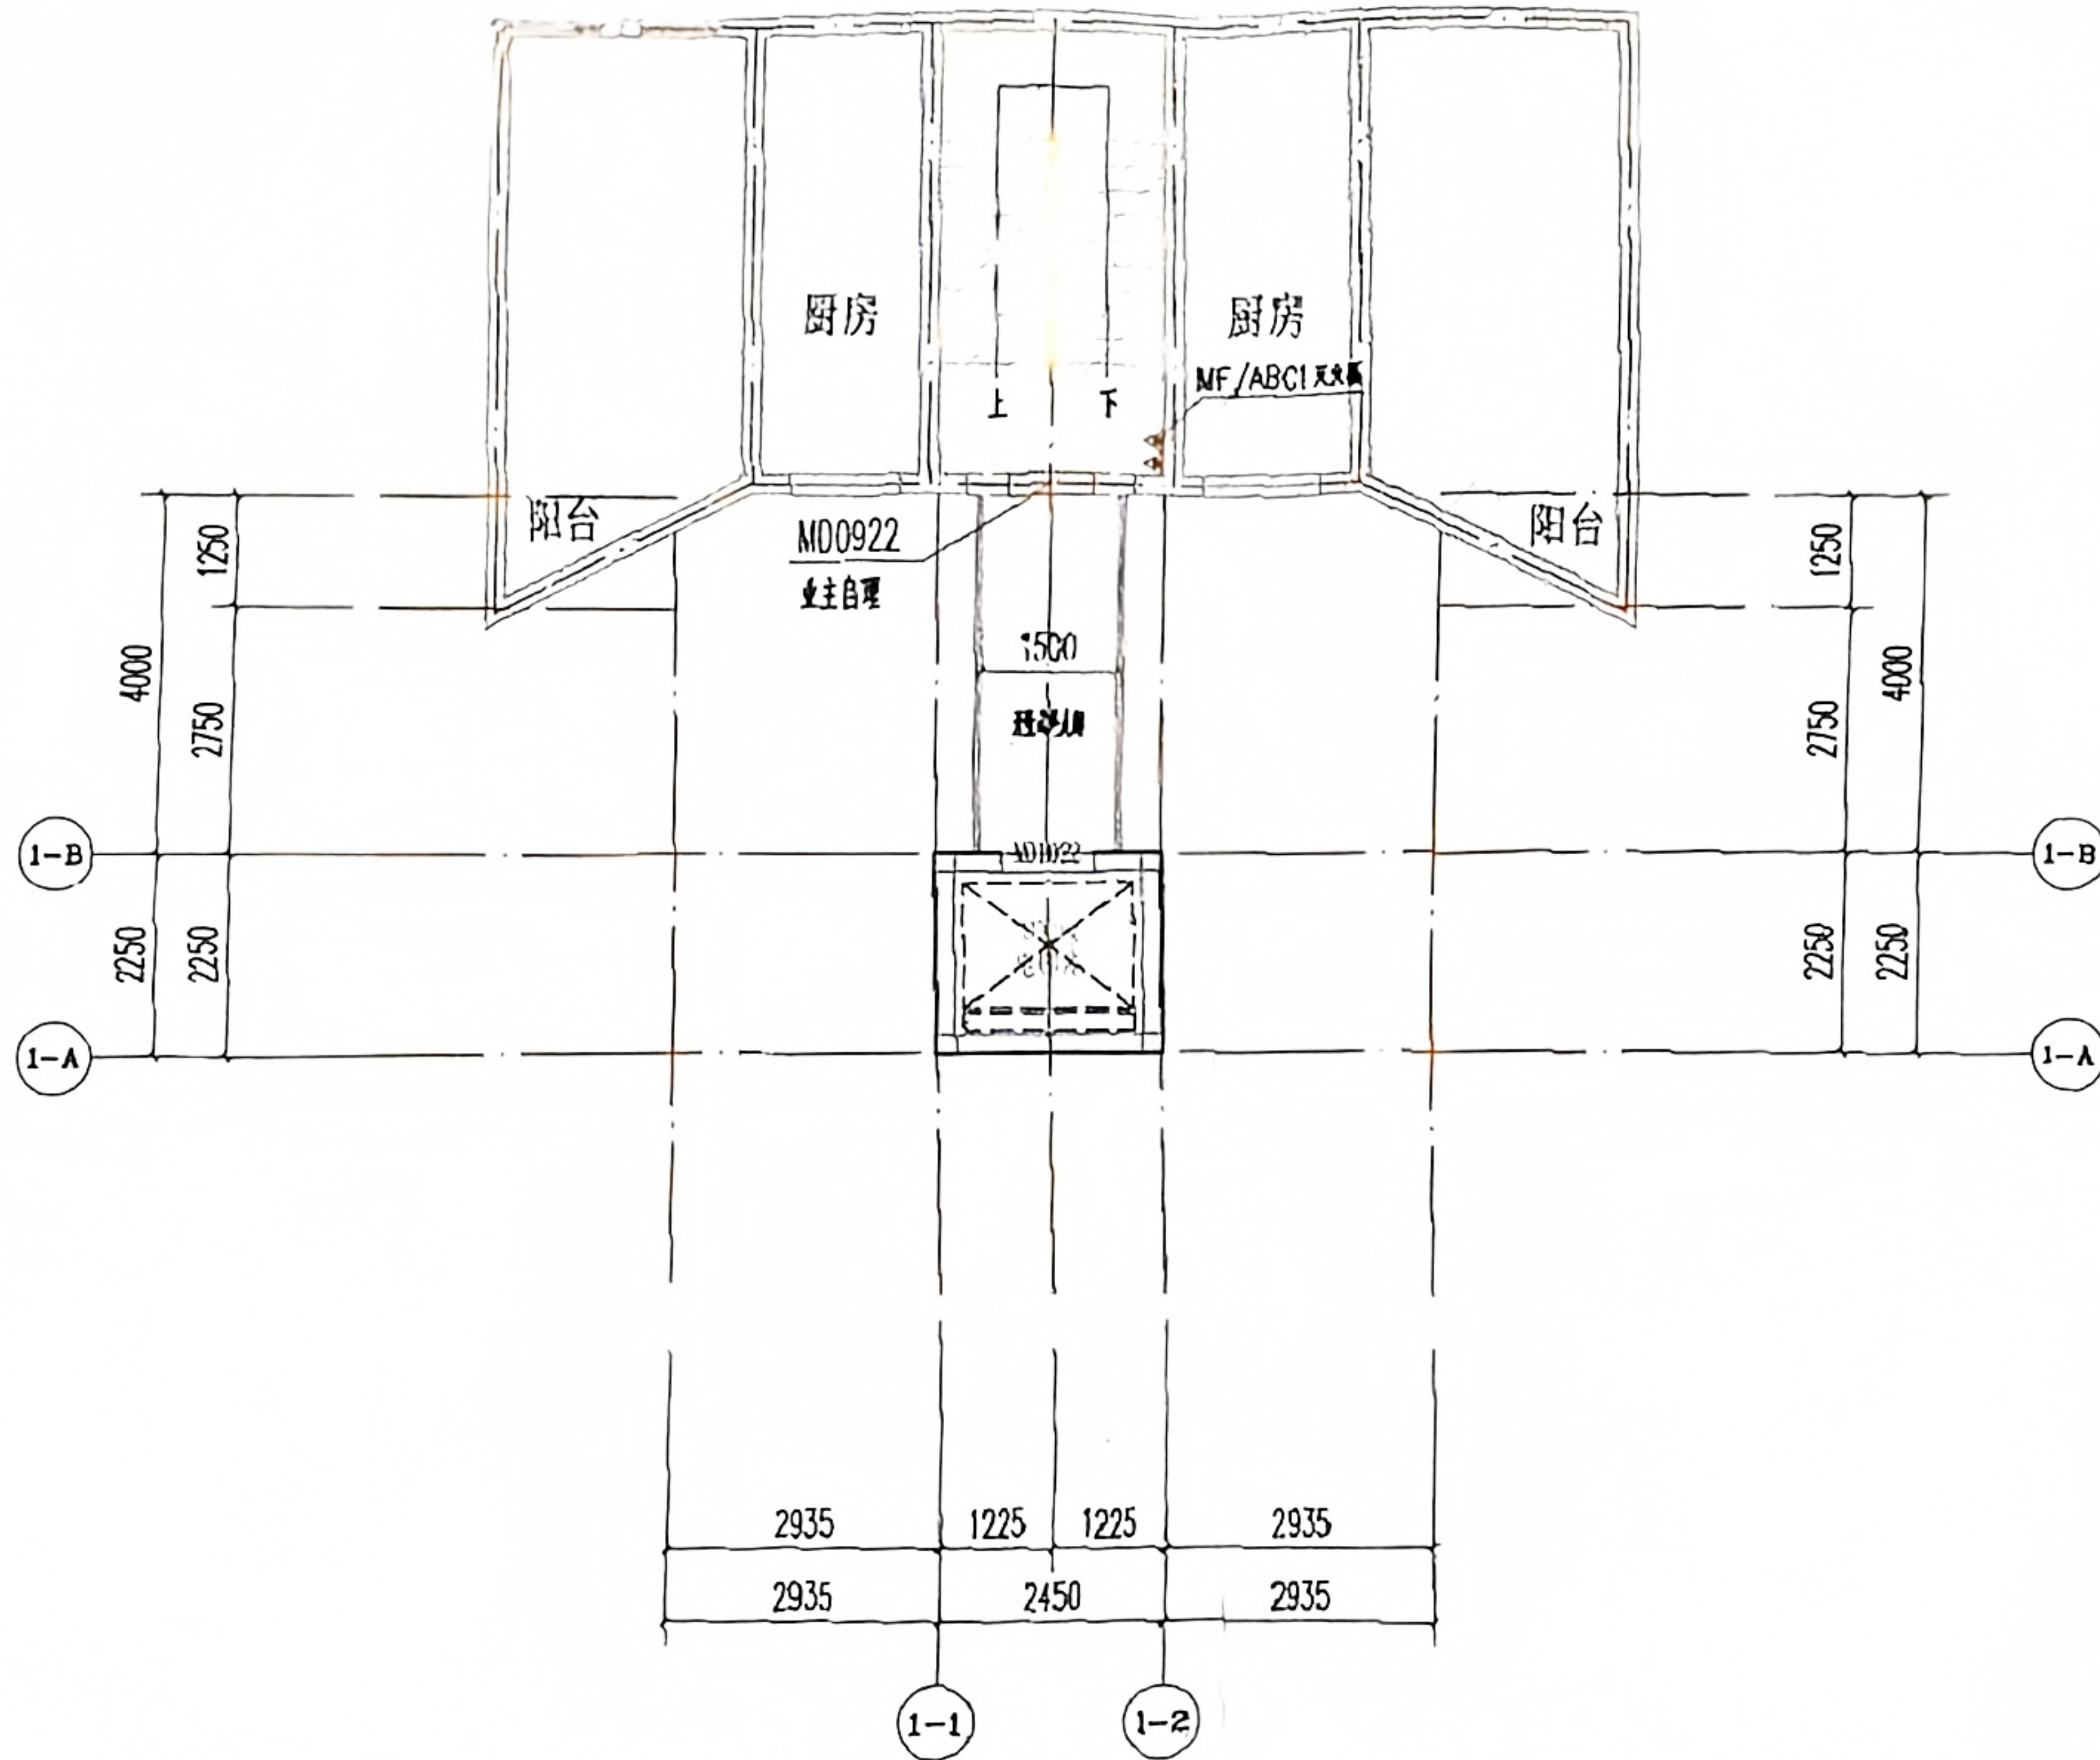

电梯六~七层平面布置图 1:100
H=21.100
H=18.100

李勇全
王萍
吴晓
陈有俊
陈建建
陈建建
刘兴芳
刘兴芳
唐刚
金高波
刘建勇

工程名称: 大足区龙岗西路中天名居3幢二单元增设电梯工程

子项名称: 增设电梯

建设单位: 大足区龙岗西路中天名居3幢二单元业主

审	定	杨金山	杨金山
设计	人	杨金山	杨金山
专业	人	杨金山	杨金山
审	核	杨金山	杨金山
校	对	杨金山	杨金山
设	计	杨金山	杨金山

图名:

项目	编号	日期
图	号	2025
版	本	第1版

备注：
本图是施工图，施工过程中，如发现与设计不符之处，应及时与设计单位联系，不得擅自修改。如有变更，须经设计单位同意并加盖公章后方可实施。

图例：

注册执业章：

工程名称：
大足区龙溪街道西禅社区内环路中天名苑小区
三幢二单元增设电梯工程

子项名称：

增设电梯

建设单位：
大足区龙溪街道西禅社区内环路中天名苑小区
三幢二单元业主


审 定	杨 彪 山	杨 彪 山
审 核 人	陈 勇	陈 勇
审 核 人	陈 勇	陈 勇
审 核 人	陈 勇	陈 勇
校 对	刘 元 孟	刘 元 孟
校 对	刘 元 孟	刘 元 孟

图 名：

项目编号		
图 别	建 筑	日 期
图 号		2025
版 本		第 1 版



正立面图 1:100

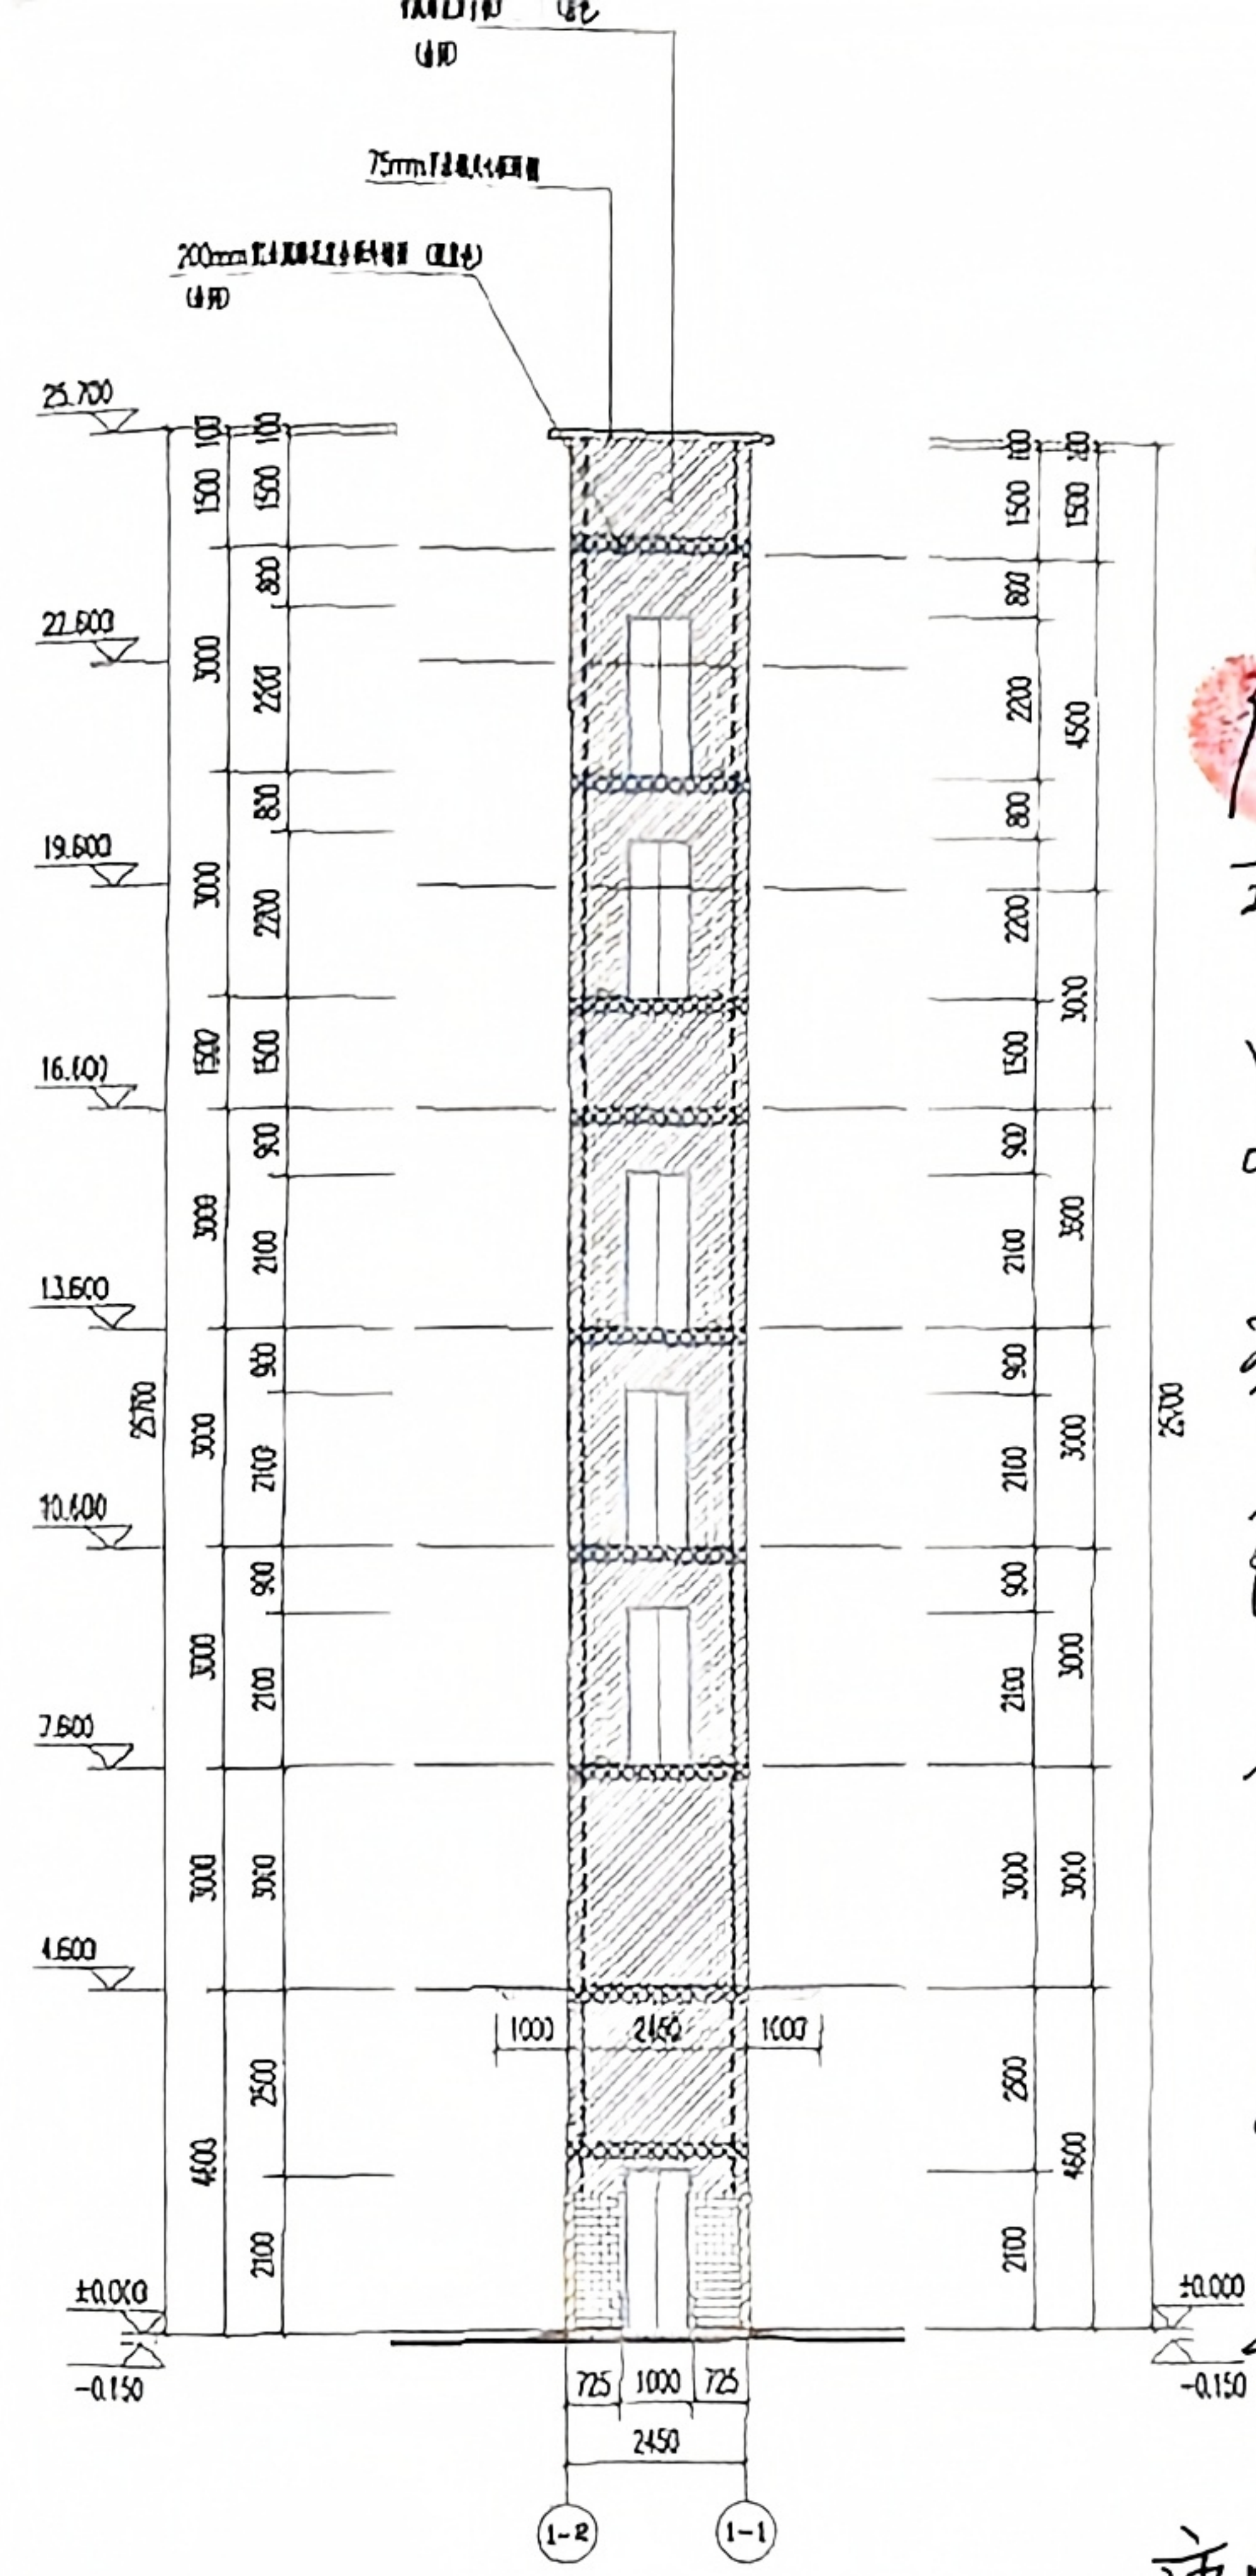

②~①轴立面图 1:100

李秀全
王 萍
王 明
陈 勇
陈 勇
刘 元 孟
刘 元 孟
唐 刚

金高波 李秀全 刘元孟