




御墅林枫5栋一单元增设电梯示意图

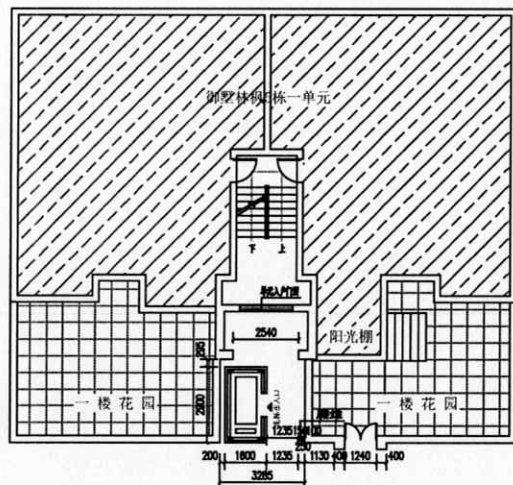


一层平面图

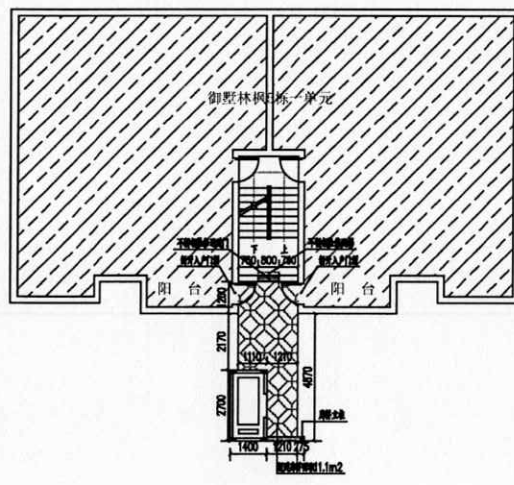


二、四、六层平面图

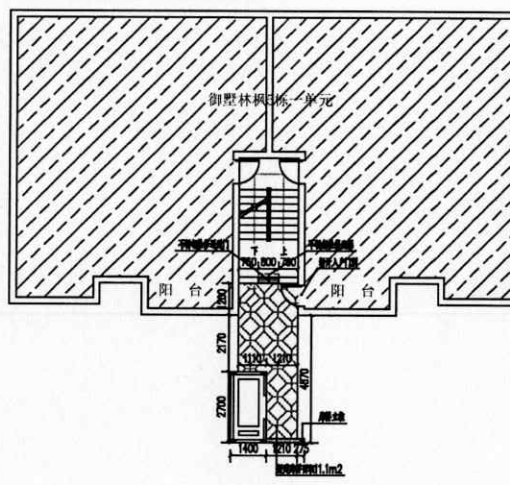

五层平面图

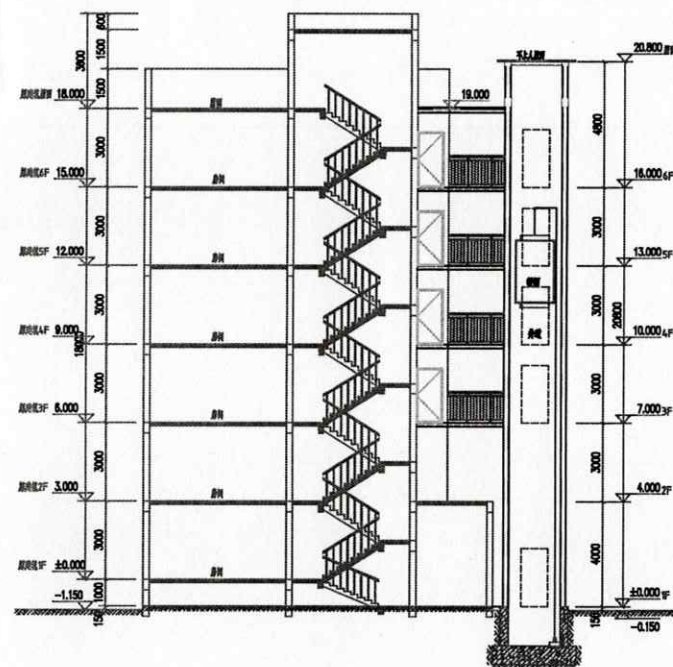

增设电梯立面示意图 1:100

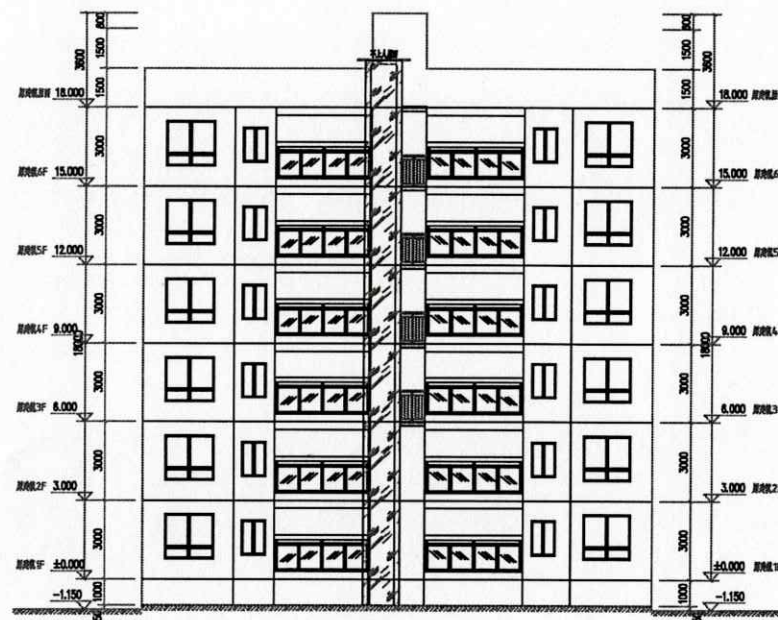

增设电梯立面示意图 1:100

尊龙

河南四海尊龙建设有限公司重庆分公司
He nan sihai Zun Long construction
co., ltd. Chongqing branch

电话: 023-43394206

地址: 重庆市大足区棠香街道报恩路157号附3号

合作设计单位: 重庆大时代建筑设计有限公司

项目名称: 御墅林枫5栋一单元增设电梯工程

电梯品名: 富士无机房乘客梯

额定人数、载重: 8人、630kg 6层5站5门

开门方式: 单开门 额定速度 (m/s): 1.0

绘图: 李云凤 审核: 张小勇

绘图人员联系电话: 18502377568

业务经理联系电话: 18523972918

工程技术经理联系电话: 17723997501

图号	FA-1	设计阶段	公示图
设计号	ZL-SJFA	日期	2025年7月

特别声明:

- 1、本图尺寸以图上标注为准,不得以比例尺度量。
- 2、本套图用于老旧小区增设电梯公示用。
- 3、本图之版权属河南四海尊龙建设有限公司重庆分公司所有,未经本司授权不得转让第三方,或以任何形式复制。



中述设计集团有限公司
Zhongshu Design Group Co., Ltd.

国家甲级工程资质证书编号: A151023585

NATIONAL ARCHITECTURAL DESIGN


LICENSE No A151023585

地址: 中国·宜宾市屏山县屏山镇

岷江大道中段9号丹山碧水


商业步行街负二层1046号

电话: 0831-3501888 TEL: 0831-3501888


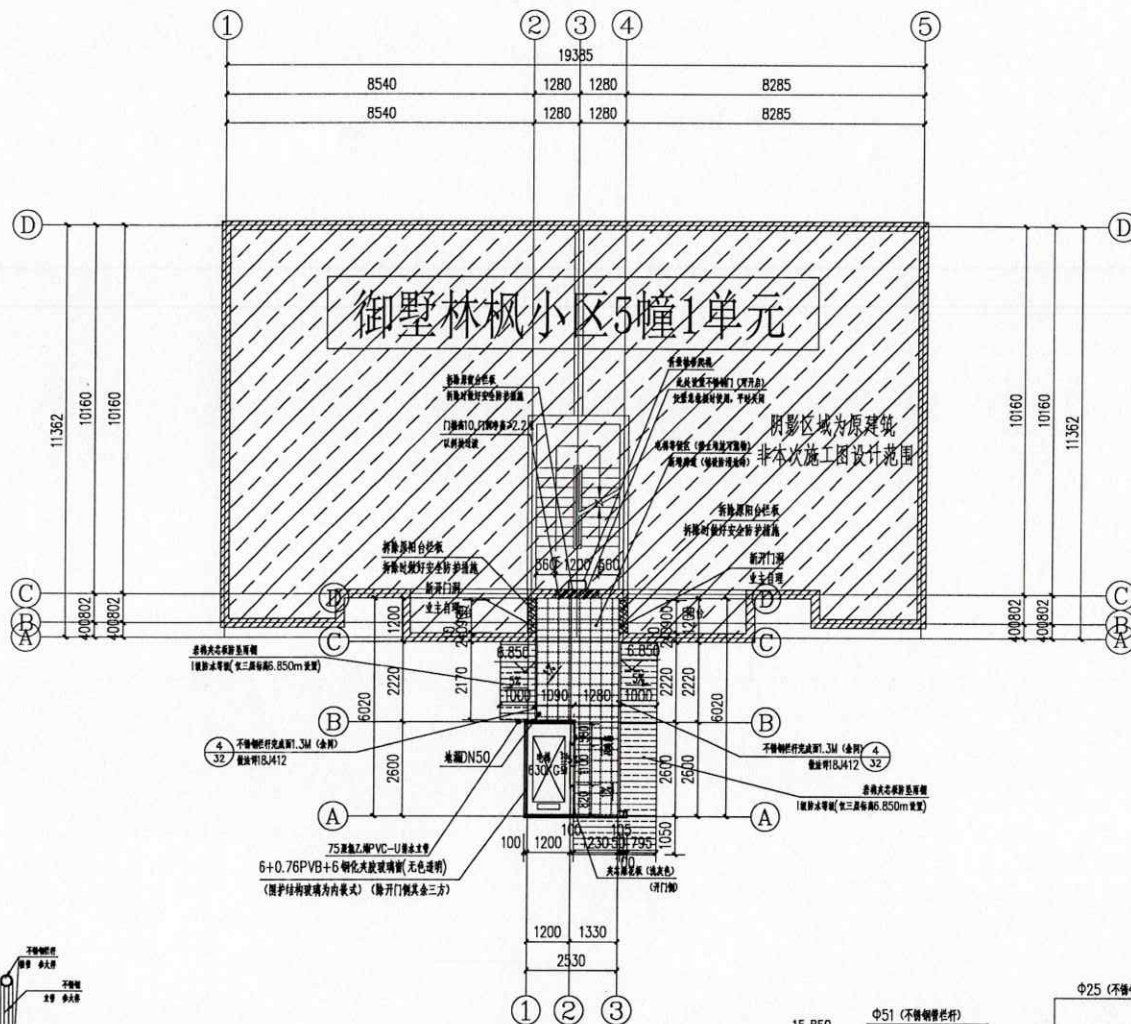


三层、四层、六层平面布置图 1:100

本层建筑面积为: 14.92平方米

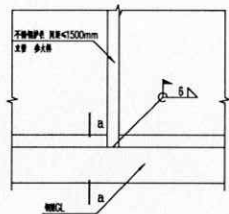

护栏立柱与结构的连接

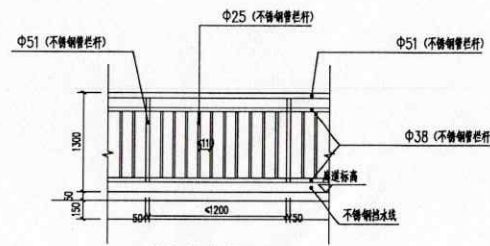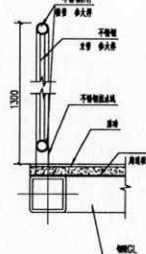

栏杆样式详图

其名称与规格详见图例112-12-4




建设单位:
大足区棠香街道社区居委会棠香社区御墅林枫小区5幢1单元业主

注册执业栏		REGISTERED ARCHITECT	
姓名:	傅晓勇	注册证书号码:	20214403167
注册印章号码:	5102358-017	注册印章:	
项目负责人	傅晓勇	项目负责:	
专业负责人	傅晓勇	专业负责:	
审定	聂军强	审定:	
审核	傅晓勇	审核:	
校对	李诗颖	校对:	
设计	李文官	设计:	
职务	姓名	签字	
设计签署	SIGNATURE		
设计阶段	建筑	专业	建筑
工程名称	大足区棠香街道社区居委会棠香社区御墅林枫小区5幢1单元		
子项名称	增设电梯工程		
图名	三层、四层、六层平面布置图		
工程号	SS250797	图号	JS-04
比例	1:100	日期	2025.07



电话:0831-3501888 TEL:0831-3501888

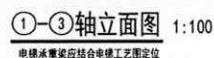

比例	1:100	日期	2025.07
----	-------	----	---------

聲明：本作品之版權為中國對外經濟貿易有限公司，所有權，享有技術保密權，未經本公司許可擅自
可，不得修改、复制、提供或能知任在第三
ZONGHU Design Group Co., Ltd. information and proprietary
and shall not be copied, duplicated, changed or altered.
submitted or disclosed to any third party without the prior written permission of ZONGHU GENERAL HOLDING



中述设计集团有限公司
Zhongshu Design Group Co., Ltd.


国家甲级工程资质证书编号: A151023585

NATIONAL ARCHITECTURAL DESIGN

LICENSE No A151023585

地址: 中国·宜宾市屏山县屏山镇
岷江大道中段9号丹山碧水
商业步行街负二层1046号

电话: 0831-3501888 TEL: 0831-3501888

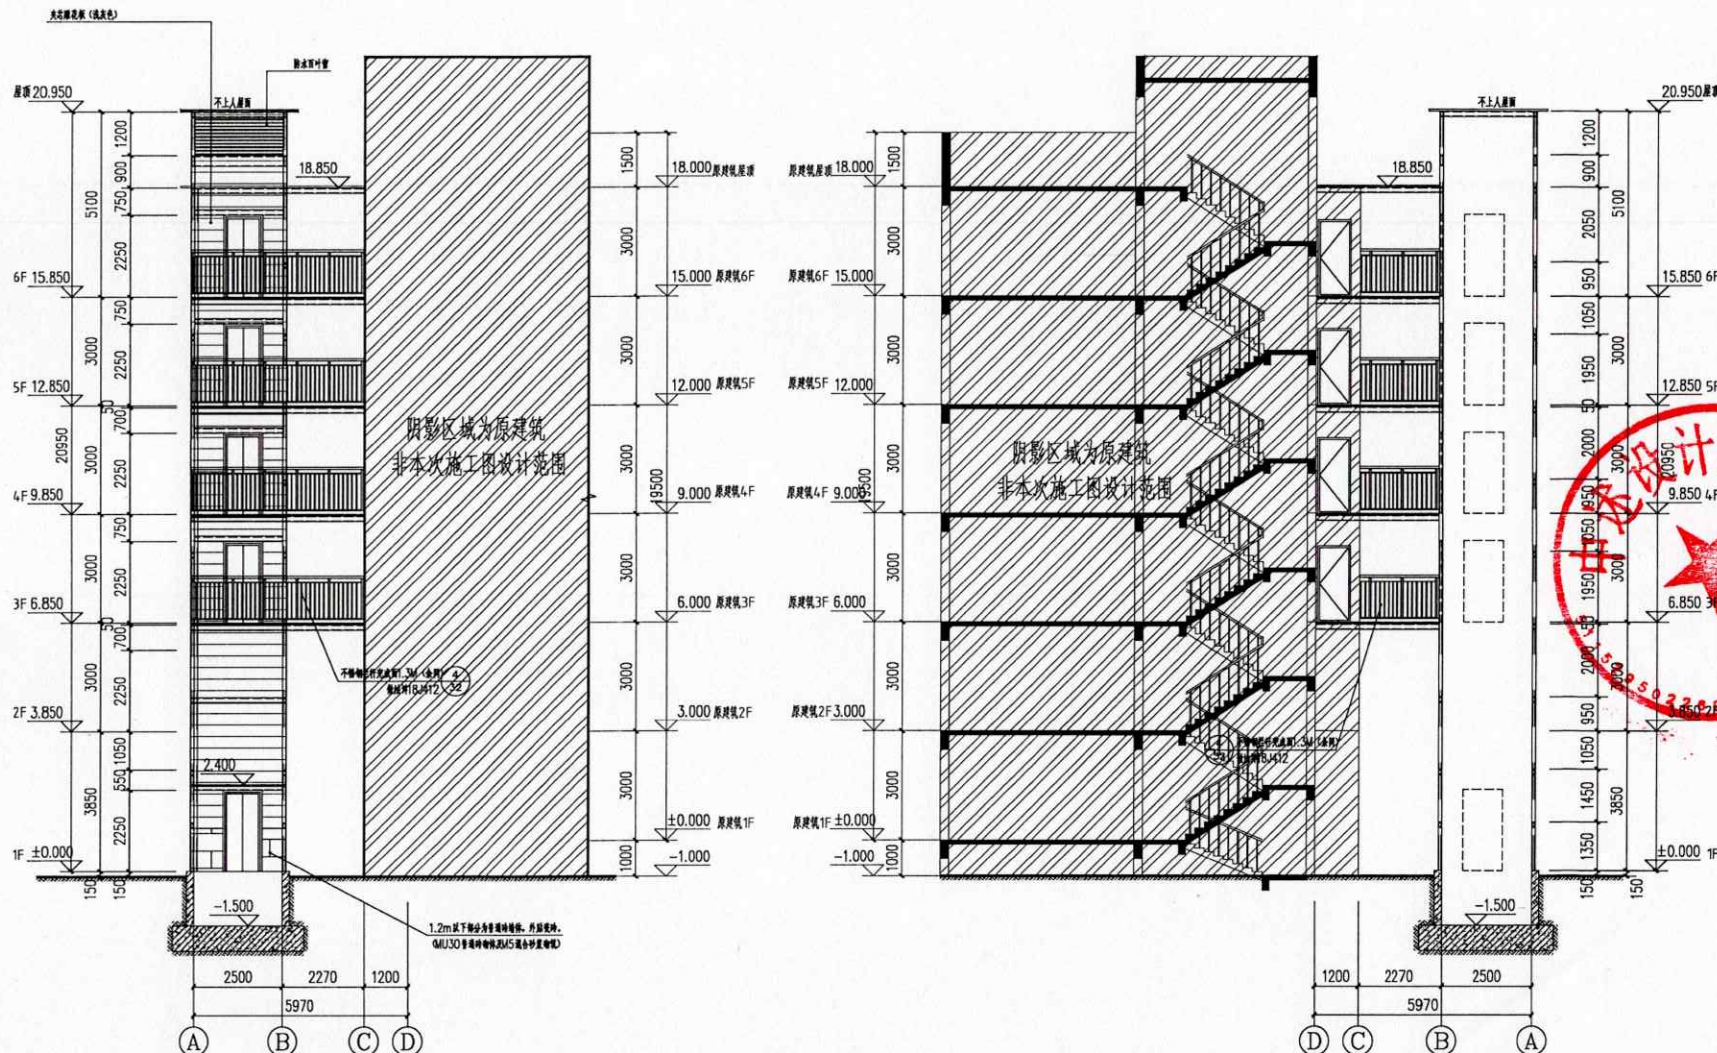

A-D轴立面图 1:100

电梯承重梁应结合电梯工艺图定位

1-1剖面图 1:100

电梯承重梁应结合电梯工艺图定位

建设单位:
CLIENT
大足区安善街道锦屏社区锦屏小区5幢1单元业主

注册执业性 REGISTERED ARCHITECT

姓名: 傅晓勇

注册证书号码: 20214403167

注册印章号码: 5102358-017

项目负责人 PROJECT CAPTAIN 傅晓勇

专业负责人 MAIN ENGINEER 傅晓勇

审定 APPR'D 聂军强

审核 EXAM'D 傅晓勇

校对 CHK'D 李诗颖

设计 DESIGNED 李文官

职务 DUTY 姓名 签字

设计签署 SIGNATURE

设计阶段 建设 专业 建筑

工程名称 大足区安善街道锦屏社区锦屏小区5幢1单元

子项名称 增设电梯工程

图名 A-D轴立面图 1-1剖面图

工程号 SS250797 图号 JS-08

比例 1:100 日期 2025.07