




新东方花园5栋增设电梯示意图

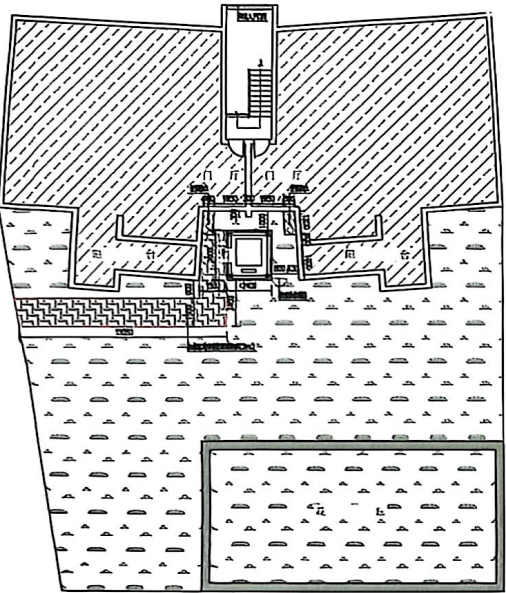

一层平面图

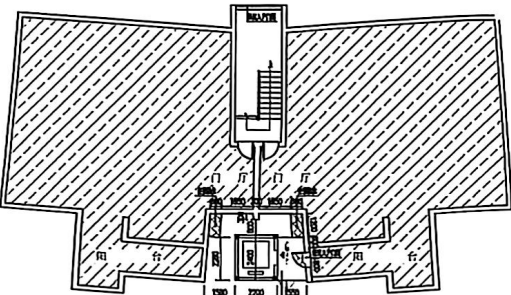


二层平面图

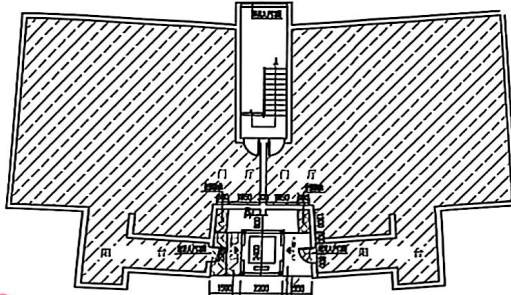


三层平面图

钟海英、李洪、于洪、唐中余、刘永荣、
刘绍军、胡永凤、覃邦华、邢星、黄秀、陈清忠

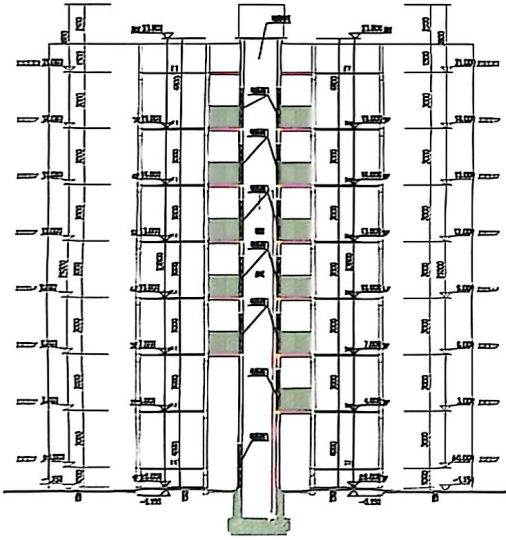

增设电梯立面示意图 1:100

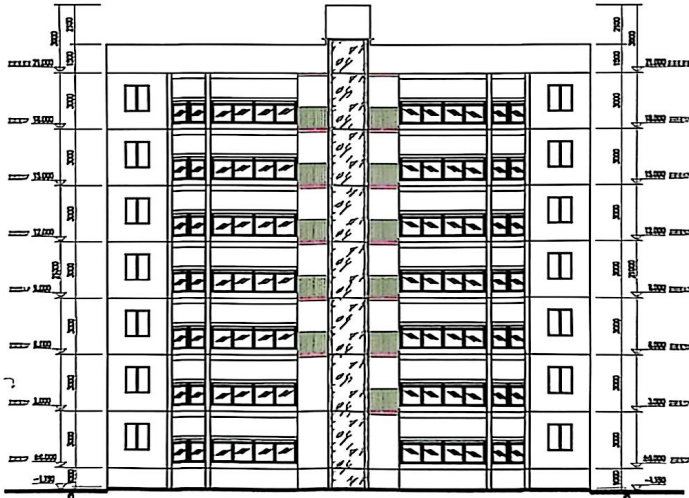

增设电梯立面示意图 1:100



尊龙

河南四海尊龙建设有限公司重庆分公司
He nan sihai Zun Long construction
co., ltd. Chongqing branch

电话: 023-43394206
地址: 重庆市大足区棠香街道报恩路157号附3号
合作设计单位: 重庆大时代建筑设计有限公司
项目名称: 新东方花园5栋增设电梯工程


电梯品名: 富士无机纤维客梯
额定人数、载重: 12人, 800kg
开门方式: 贯通开门
额定速度 (m/s): 1.0
绘图: 李云川
审核: 张小勇
绘图人员联系电话: 18502000000

业务经理联系电话: 18523972918
工程技术经理联系电话: 17723997501

图号	FA-1	设计阶段	公示图
设计号	ZL-SJFA	日期	2025年7月

特别声明:
1、本图尺寸以图上标注为准, 不得以比例尺度量。
2、本套图用于老旧小区增设电梯公示用。
3、本图之版权属河南四海尊龙建设有限公司重庆分公司所有, 未经本公司授权不得转让第三方, 或以任何形式复制。

(专业)	(姓名)	(日期)
建筑	傅晓勇	2025.07
结构	傅晓勇	
给排水	傅晓勇	

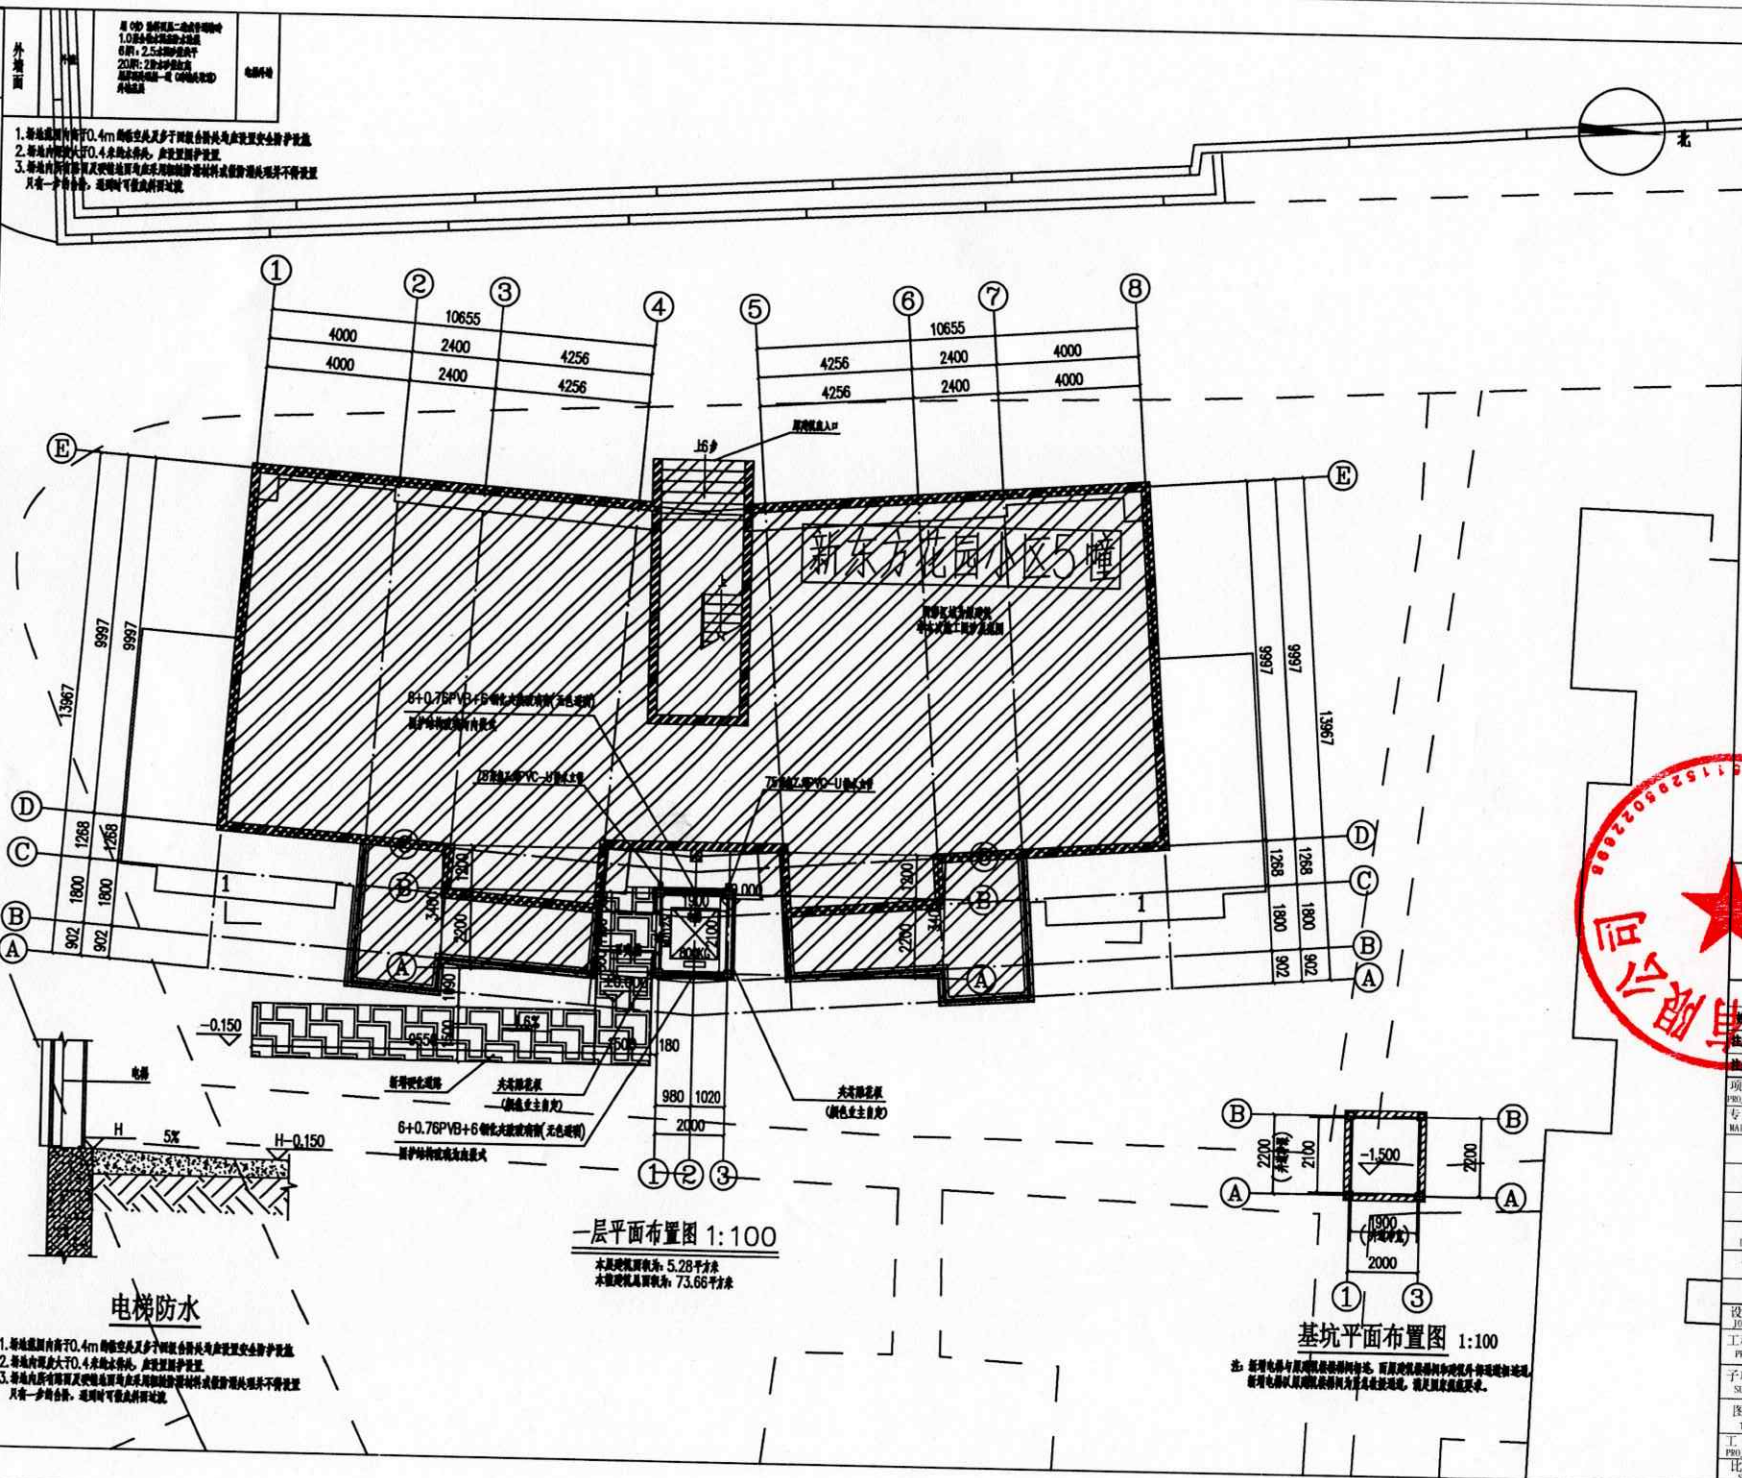



中述设计集团有限公司
Zhongshu Design Group Co., Ltd.


国家甲级工程资质证书编号: A151023585
NATIONAL ARCHITECTURAL DESIGN
LICENSE No: A151023585
地址: 中国·宜宾市屏山县屏山镇
岷江大道中段9号丹山碧水
商业步行街负二层1046号
电话: 0831-3501888 TEL: 0831-3501888

建设单位:
CLIENT:
屏山县屏山镇岷江大道中段9号丹山碧水
商业步行街负二层1046号


注册建筑师	傅晓勇	20214403167
项目负责人	傅晓勇	傅晓勇
专业负责人	傅晓勇	傅晓勇
审定	傅晓勇	傅晓勇
审核	傅晓勇	傅晓勇
校对	傅晓勇	傅晓勇
设计	傅晓勇	傅晓勇
职责	傅晓勇	傅晓勇

设计阶段: 施工图
工程名称: 屏山县屏山镇岷江大道中段9号丹山碧水
子项目名称: 屏山县屏山镇岷江大道中段9号丹山碧水
图名: 一层平面布置图
工程号: S250795 图号: JH-03
比例: 1:100 日期: 2025.07


(专业)	(姓名)	(日期)	(专业)	(姓名)	(日期)
建筑			建筑		
结构			结构		
给排水			给排水		
暖通			暖通		
电气			电气		
其他			其他		

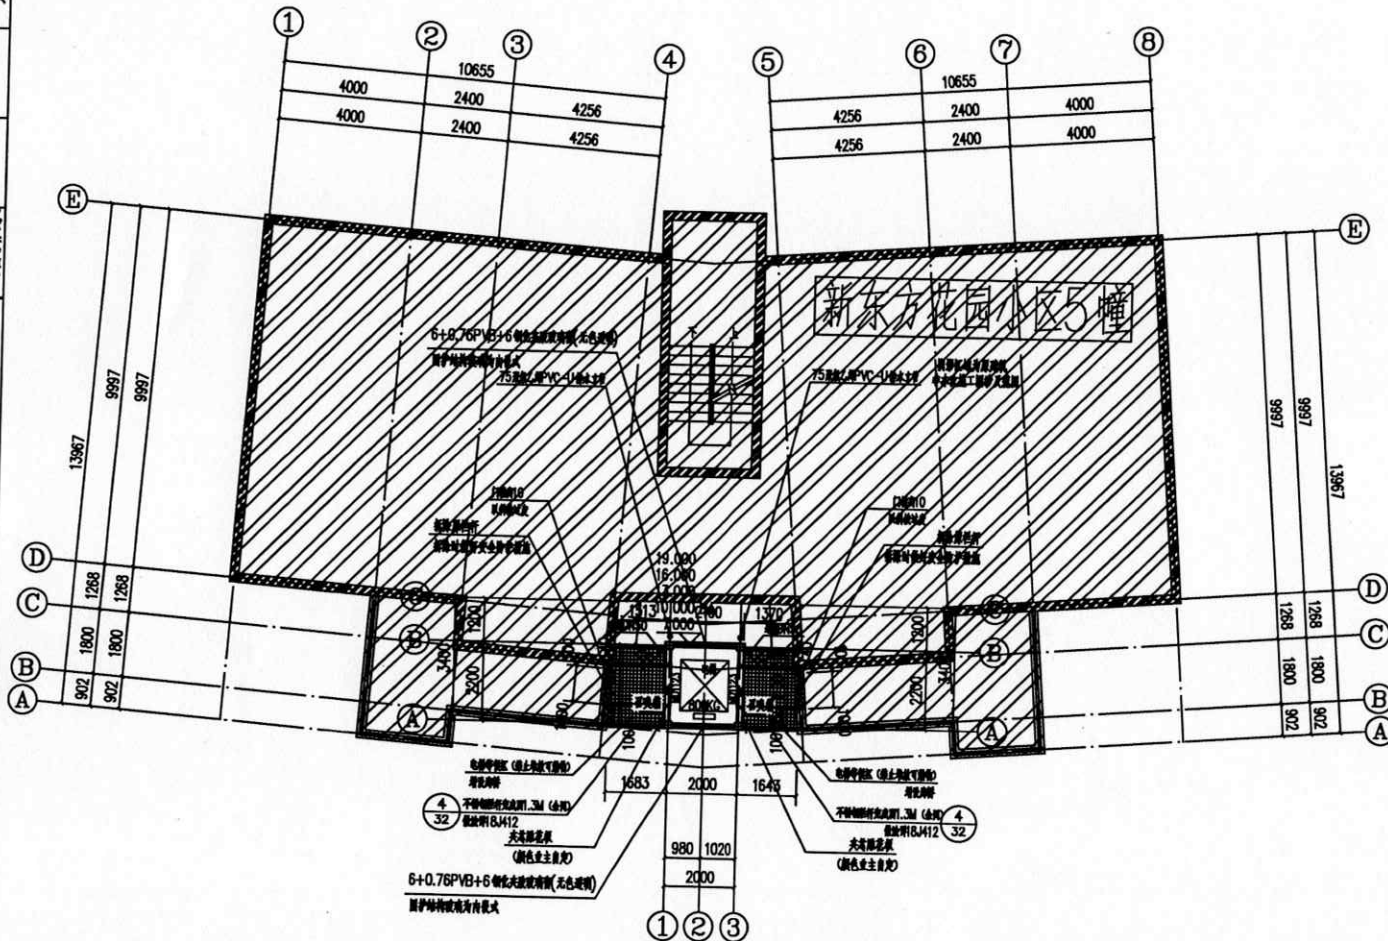

(专业)	(姓名)	(日期)	(专业)	(姓名)	(日期)
建筑	傅晓勇		建筑	傅晓勇	
结构	傅晓勇		结构	傅晓勇	
给排水	傅晓勇		给排水	傅晓勇	
暖通	傅晓勇		暖通	傅晓勇	
电气	傅晓勇		电气	傅晓勇	

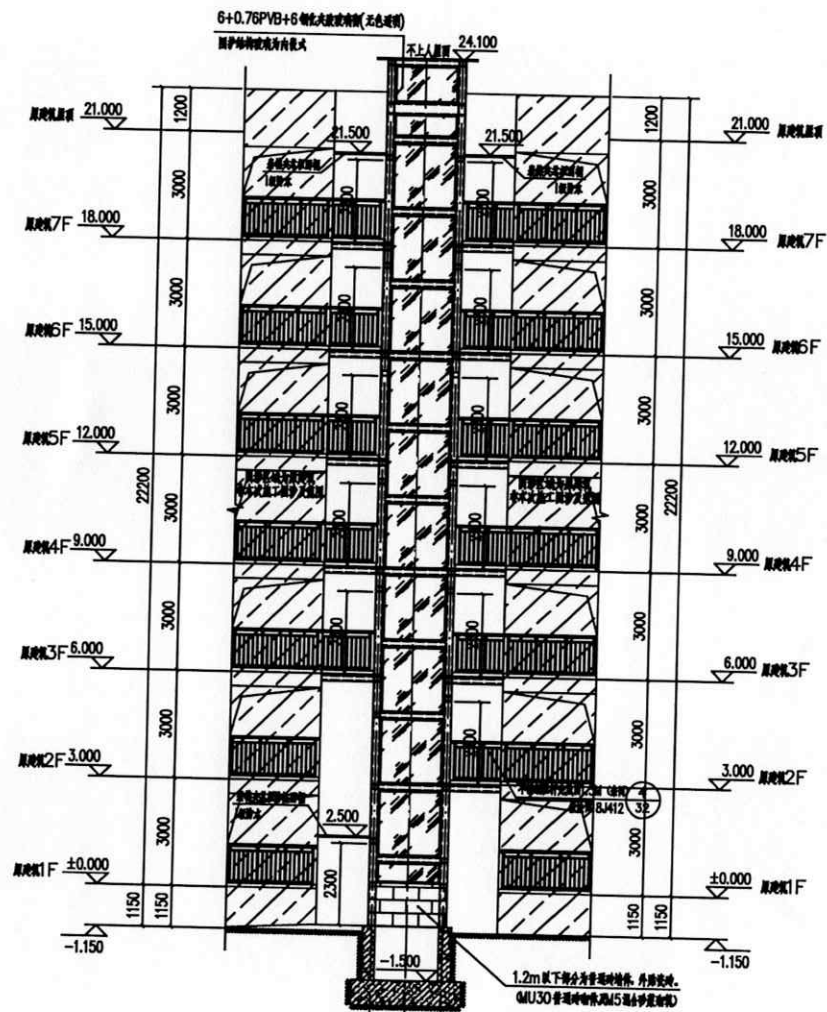

①—③轴立面图 1:100
电梯间及楼梯间电气专业施工图

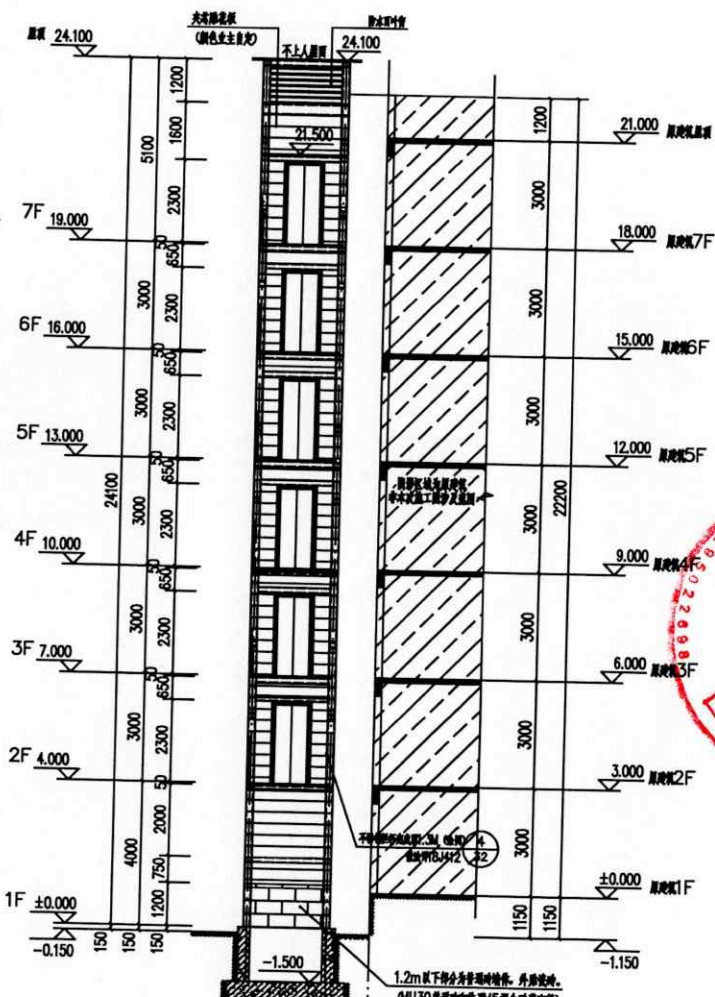

A—C轴立面图 1:100
电梯间及楼梯间电气专业施工图



中述设计集团有限公司
Zhongshu Design Group Co., Ltd.

国家甲级工程资质证书编号:A151023585

NATIONAL ARCHITECTURAL DESIGN

LICENSE No A151023585

地址:中国·宜宾市屏山县屏山镇

岷江大道中段9号丹山碧水

商业步行街负二层1046号

电话:0831-3501888 TEL:0831-3501888



建设单位:
中述设计集团有限公司
大足区新街街道社区居委会大足区新街街道社区居委会

注册执业证: 202102020 ARCHITECT

姓名: 傅晓勇

注册证书号: 20214403167

注册印章号: 5102358-017

项目负责人: 傅晓勇

专业负责人: 傅晓勇

审定: 傅晓勇

审核: 傅晓勇

校对: 傅晓勇

设计: 李文官

职务: 姓名

设计签署: SIGNATURE

设计阶段: 专业

工程名称: 大足区新街街道社区居委会大足区新街街道社区居委会


子项名称: 大足区新街街道社区居委会大足区新街街道社区居委会

图名: ①-③轴立面图、A-C轴立面图


工程号: 33250795 图号: 33-07

比例: 1:100 日期: 2025.07

(专业)	(姓名)	(日期)	(专业)	(姓名)	(日期)
建筑	张	2025.07	建筑	张	2025.07
结构	张	2025.07	结构	张	2025.07
给排水	张	2025.07	给排水	张	2025.07
暖通	张	2025.07	暖通	张	2025.07
电气	张	2025.07	电气	张	2025.07

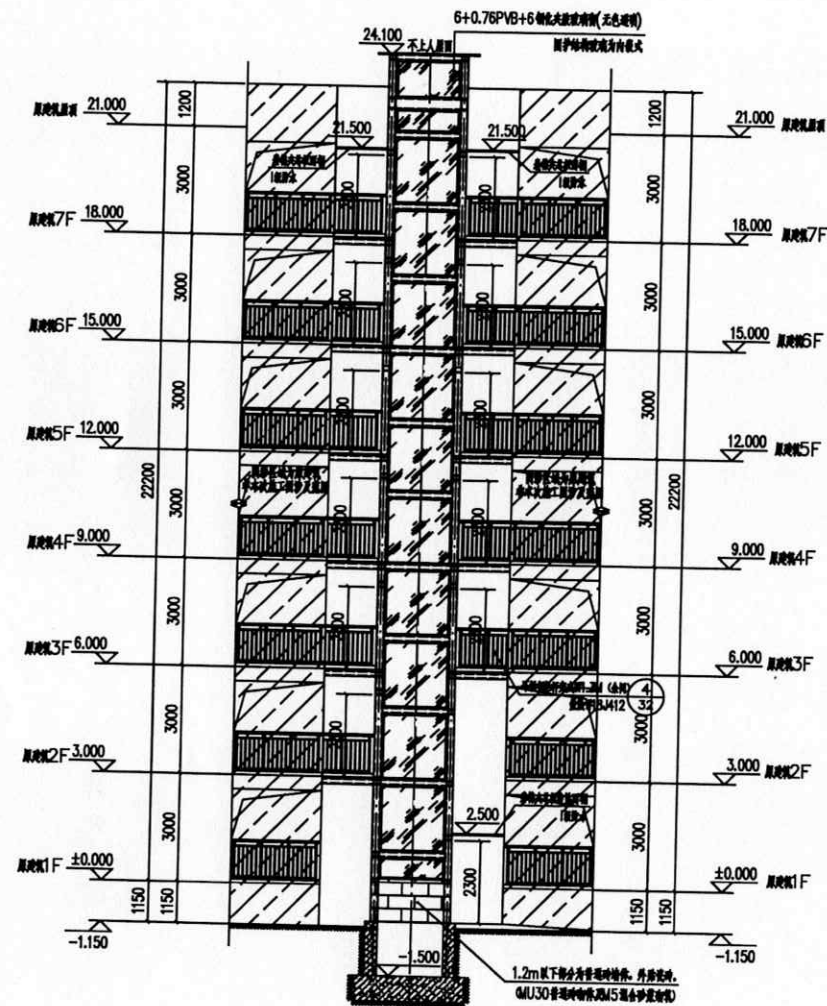

③-①轴立面图 1:100
电梯机房及配电室工程示意图

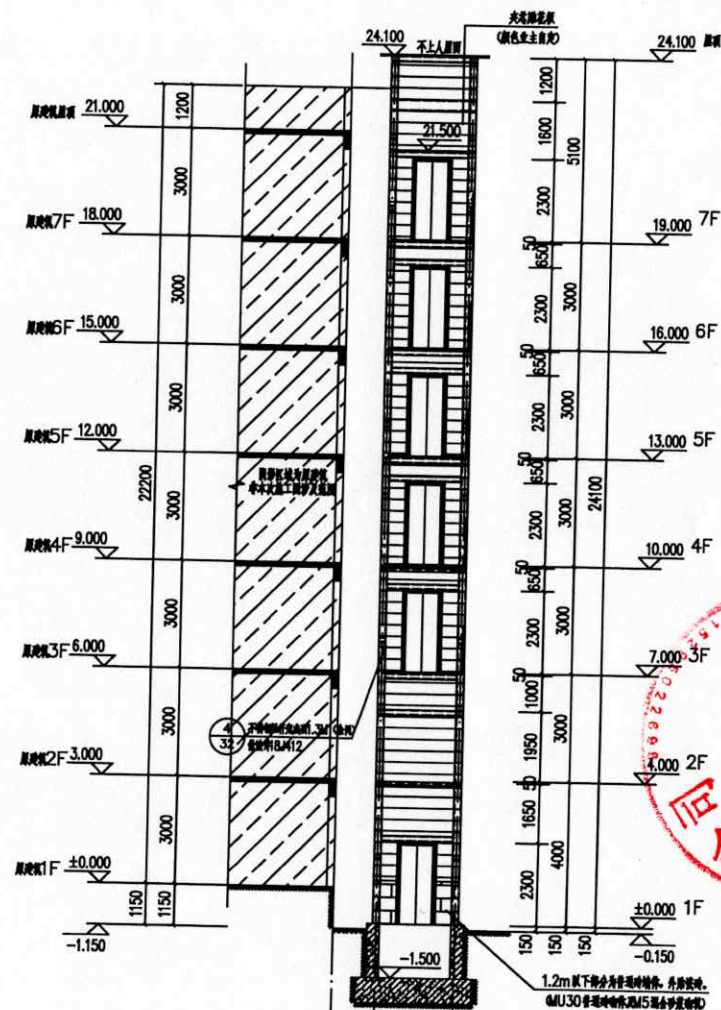

③-①轴立面图 1:100
电梯机房及配电室工程示意图



中述设计集团有限公司
Zhongshu Design Group Co., Ltd.

国家甲级工程资质证书编号:A151023585

NATIONAL ARCHITECTURAL DESIGN

LICENSE No. A151023585

地址:中国·宜宾市屏山县屏山镇

戴江大道中段9号丹山碧水

商业步行街负二层1046号

电话:0831-3501888 TEL:0831-3501888

建设单位:
CLIENT:
大邑县新城镇社区居委会

注册建筑师 REGISTERED ARCHITECT

姓名:	傅晓勇	注册证书号:	20214403187
注册印章号:	5102358-017	项目负责人:	傅晓勇
项目负责人:	傅晓勇	专业负责人:	傅晓勇
专业负责人:	傅晓勇	审定:	傅晓勇
审定:	傅晓勇	审核:	傅晓勇
审核:	傅晓勇	校核:	傅晓勇
校核:	傅晓勇	设计:	傅晓勇
设计:	傅晓勇	职责:	傅晓勇
职责:	傅晓勇	姓名:	傅晓勇
姓名:	傅晓勇	签字:	傅晓勇
签字:	傅晓勇	日期:	2025.07

设计阶段 SIGNATURE

工程名称 PROJECT

子项名称 SUB ITEM

图名 TITLE


工程号 PROJECT NO.

图号 DRAW. NO.


比例 SCALE

日期 DATE


新东方花园5栋增设电梯示意图

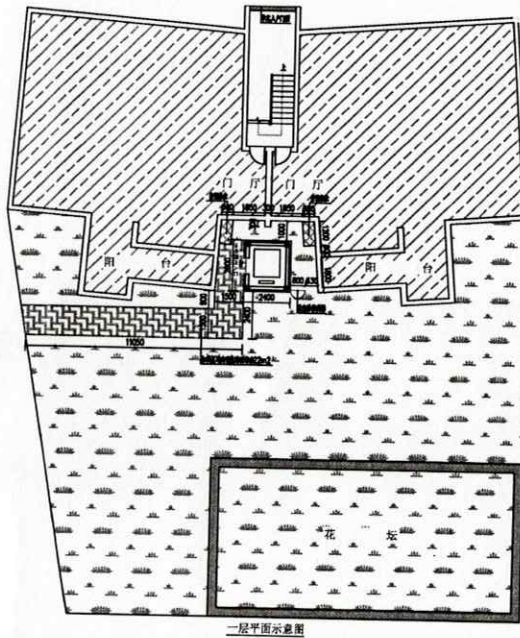


一层平面示意图

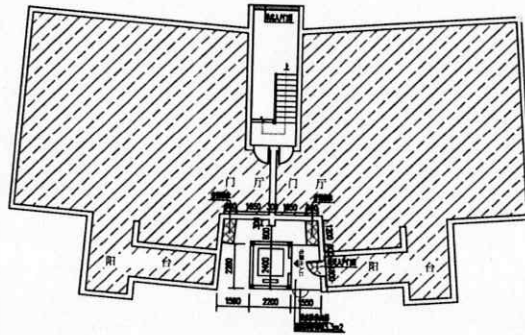

二层平面示意图

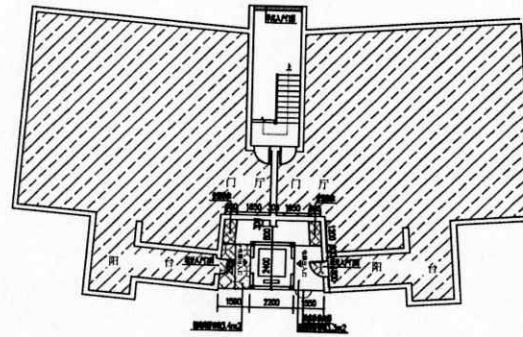

三层至七层平面示意图

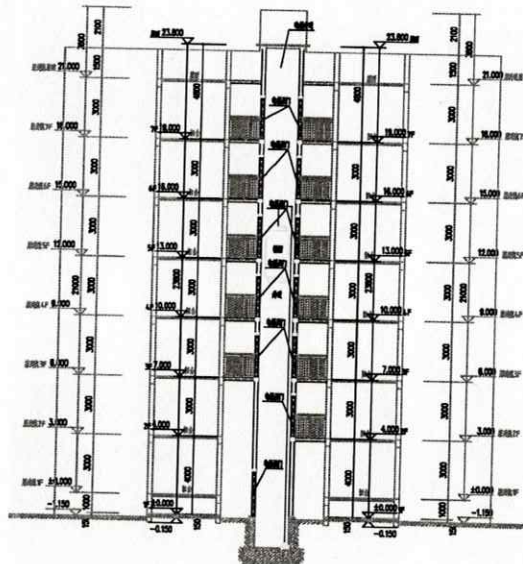

增设电梯立面示意图 1:100



增设电梯立面示意图 1:100

7L
尊龙

河南四海尊龙建设有限公司重庆分公司
He nan sihai Zun Long construction
co., ltd. Chongqing branch

电话: 023-43394206

地址: 重庆市大足区棠香街道报恩路157号附3号

合作设计单位: 重庆大时代建筑设计有限公司

项目名称: 新东方花园5栋增设电梯工程

电梯品名: 富士无机房乘客梯

额定人数、载重: 40人, 800kg, 7层7站12门

开门方式: 贯通开门 额定速度(m/s): 1.0

绘图: 李云飞 审核: 张小勇

绘图人员联系电话: 18502377568

业务经理联系电话: 18523972918

工程技术经理联系电话: 17723997501

图号	FA-1	设计阶段	公示图
设计号	ZL-SJFA	日期	2025年7月

特别声明:

- 1、本图尺寸以图上标注为准,不得以比例尺度量。
- 2、本套图用于老旧小区增设电梯公示用。
- 3、本图之版权属河南四海尊龙建设有限公司重庆分公司所有,未经本公司授权不得转让第三方,或以任何形式复制。