




安居一期六单元增设电梯示意图

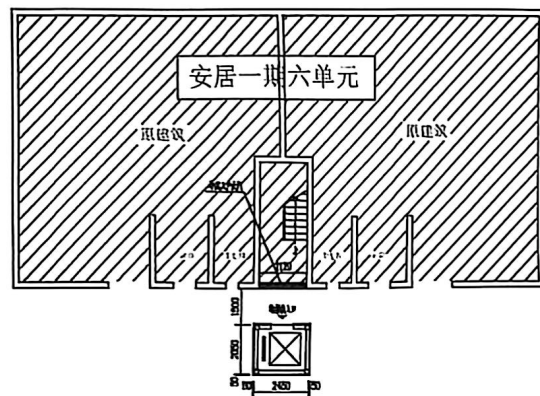


增设电梯1F平面示意图

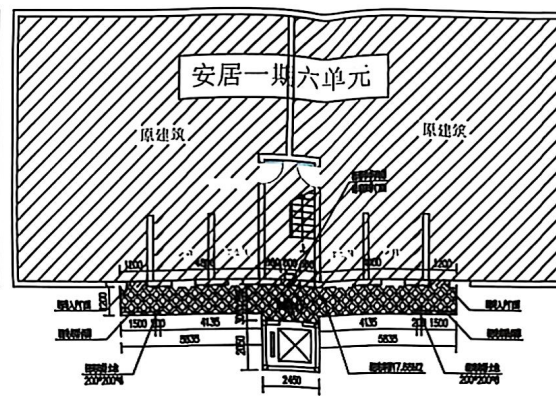

增设电梯3F-7F平面示意图

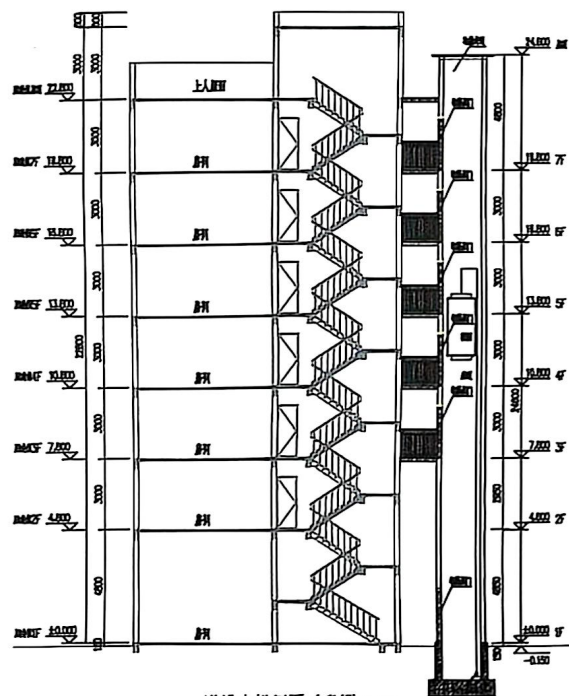

增设电梯侧面示意图 1:100

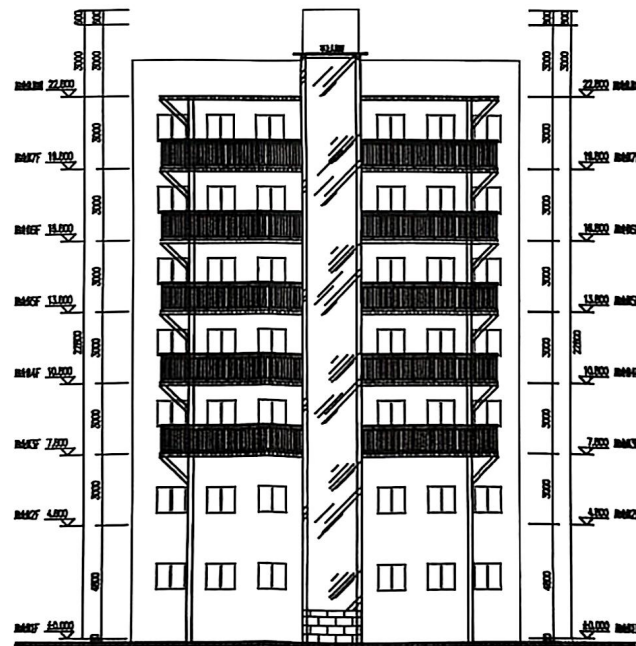

增设电梯立面示意图 1:100

3楼 陈文
3楼 尚迎波
4楼 邓贵星
4楼 余萍
5楼 杨元
5楼 周顺福
6楼 杨宇
6楼 龙平富
7楼 胡模
7楼 杨文琼



河南四海尊龙建设有限公司重庆分公司
He nan sihai Zun Long construction
co., ltd. Chongqing branch

电话: 023-43394206

地址: 重庆市大足区棠香街道报恩路157号附3号

合作设计单位: 重庆大时代建筑设计有限公司

项目名称: 安居一期六单元增设电梯工程

电梯品名: 重庆富士无机房乘客梯

额定人数、载重: 10人, 800kg, 7层6站6门

开门方式: 中分开门

额定速度 (m/s): 1.0

绘图: 周安华

审核: 张小勇

绘图人员联系电话: 18223021050

业务经理联系电话: 18523972918

工程技术经理联系电话: 17723997501

图号	FA-1	设计阶段	公示图
设计号	ZL-SJFA	日期	2025年03月

特别声明:

- 1、本图尺寸以图上标注为准, 不得以比例尺度量。
- 2、本套图用于老旧小区增设电梯公示用。
- 3、本图之版权属河南四海尊龙建设有限公司重庆分公司所有, 未经本司授权不得转让第三方, 或以任何形式复制。