




德福街D1栋3单元增设电梯示意图

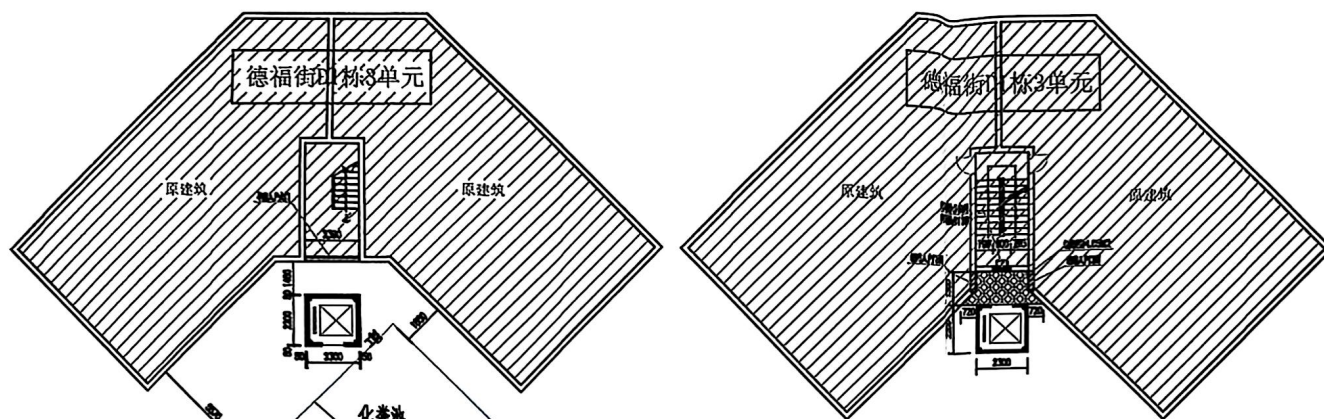

谭辉 陈也建 黄光建 薛莲 刘凤杨
陈明群 王开泰 罗成伟 谢广煜 李正刚
夏会 陈勤 魏光建 吴大明

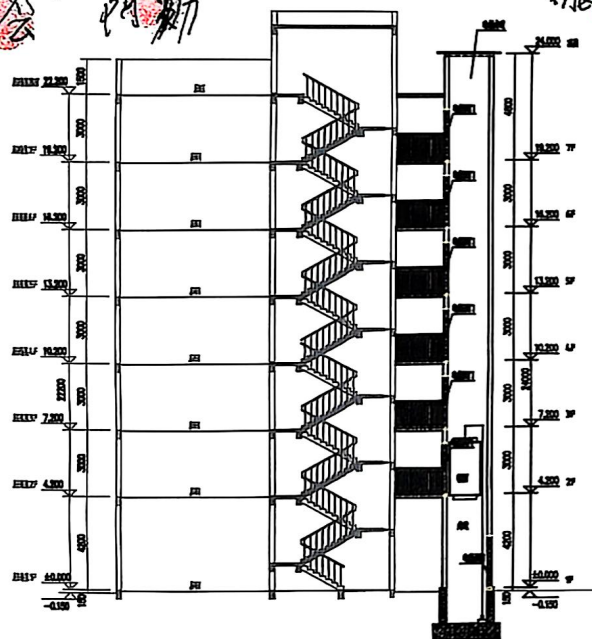

增设电梯剖面示意图 1:100

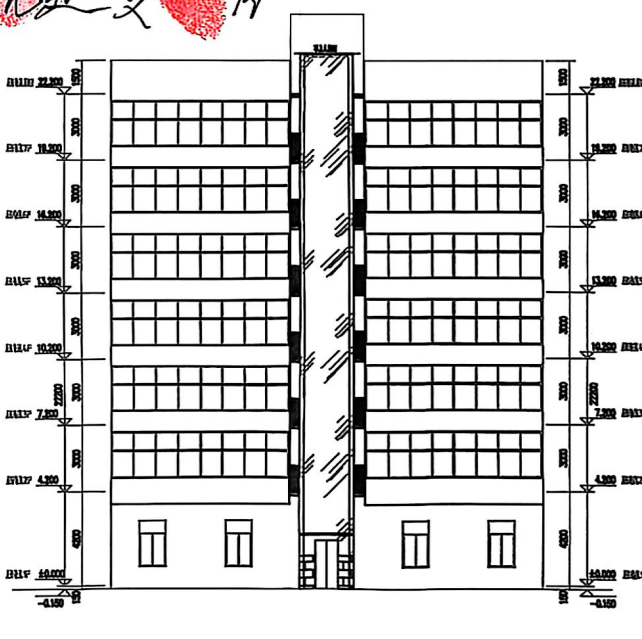

增设电梯立面示意图 1:100



河南四海尊龙建设有限公司重庆分公司
He nan sihai Zun Long construction
co., ltd. Chongqing branch

电话: 023-43394206

地址: 重庆市大足区棠香街道报恩路157号附3号

合作设计单位: 重庆大时代建筑设计有限公司

项目名称: 德福街D1栋3单元增设电梯工程

电梯品名: 施密特无机房乘客梯

额定人数、载重: 10人, 800kg, 7层7站7门

开门方式: 中分单贯通开门 额定速度 (m/s): 1.0

绘图: 周安华 审核: 张小勇

绘图人员联系电话: 18223021050

业务经理联系电话: 18523972918

工程技术经理联系电话: 17723997501

图号	FA-1	设计阶段	公示图
设计号	ZL-SJFA	日期	2025年03月

特别声明:

- 1、本图尺寸以图上标注为准, 不得以比例尺度量。
- 2、本套图用于老旧小区增设电梯公示用。
- 3、本图之版权属河南四海尊龙建设有限公司重庆分公司所有, 未经本司授权不得转让第三方, 或以任何形式复制。

