




阳光水岸3幢2单元增设电梯示意图

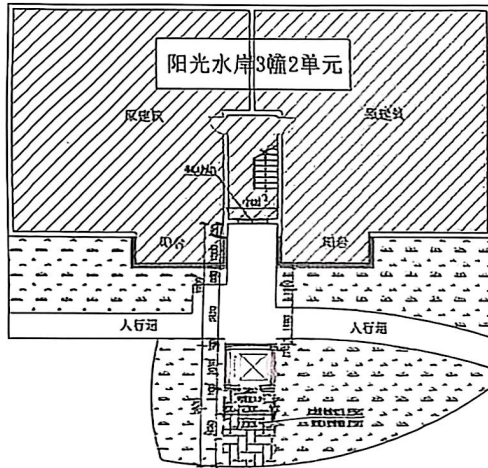


增设电梯1F平面示意图

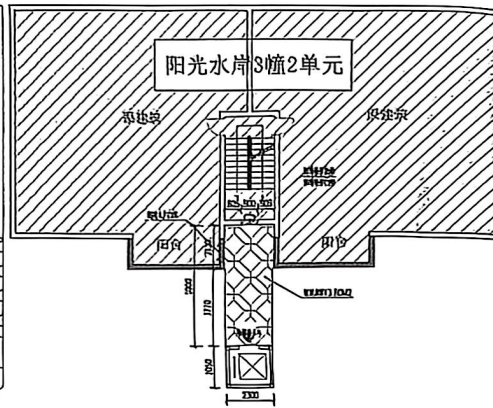


增设电梯3F、6F平面示意图

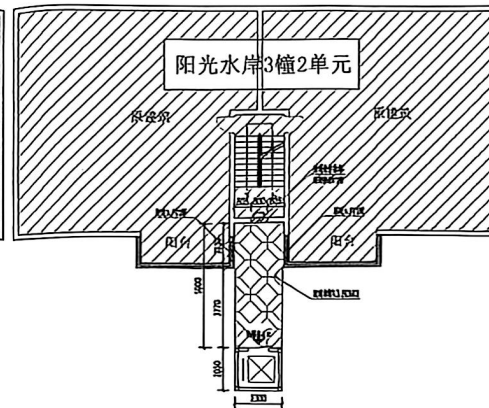

增设电梯4F、5F、7F平面示意图

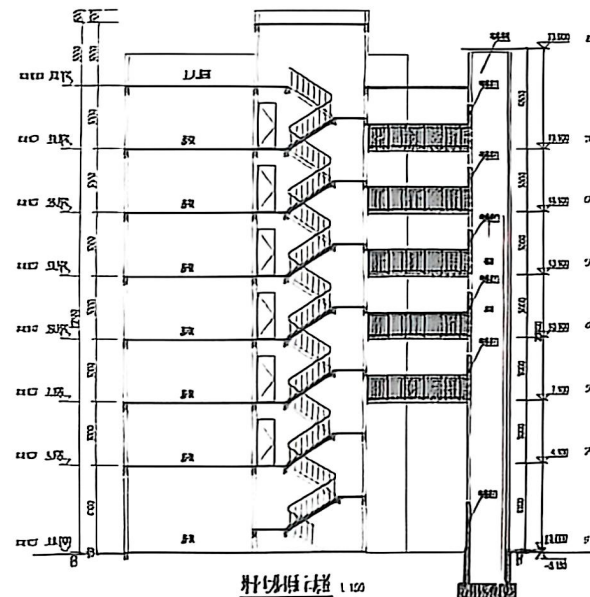

增设电梯1F平面示意图

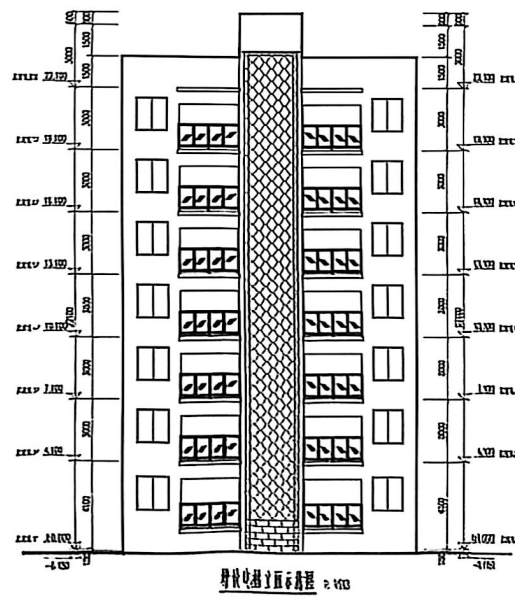

增设电梯3F、6F平面示意图

王丽双
唐光禄
张林
张林
谢水兰
刘永
同鑫君



河南四海尊龙建设有限公司重庆分公司
He nan sihai Zun Long construction
co., ltd. Chongqing branch

电话: 023-43394206

地址: 重庆市大足区棠香街道报恩路157号附3号

合作设计单位: 重庆大时代建筑设计有限公司

项目名称: 阳光水岸3幢2单元增设电梯工程

电梯品名: 重庆富士无机房乘客梯

额定人数、载重: 8人, 630kg, 7层6站6门(平层入户)

开门方式: 中分单贯通开门 额定速度(m/s): 1.0

绘图: 周安华 审核: 张小勇

绘图人员联系电话: 18223021050

业务经理联系电话: 18523972918


工程技术经理联系电话: 17723997501

图号 FA-L 设计阶段 公示图

设计号 ZL-SJFA 日期 2025年04月

特别声明:

- 1、本图尺寸以图上标注为准,不得以比例尺度量。
- 2、本套图用于老旧小区增设电梯公示用。
- 3、本图之版权属河南四海尊龙建设有限公司重庆分公司所有,未经本司授权不得转让第三方,或以任何形式复制。

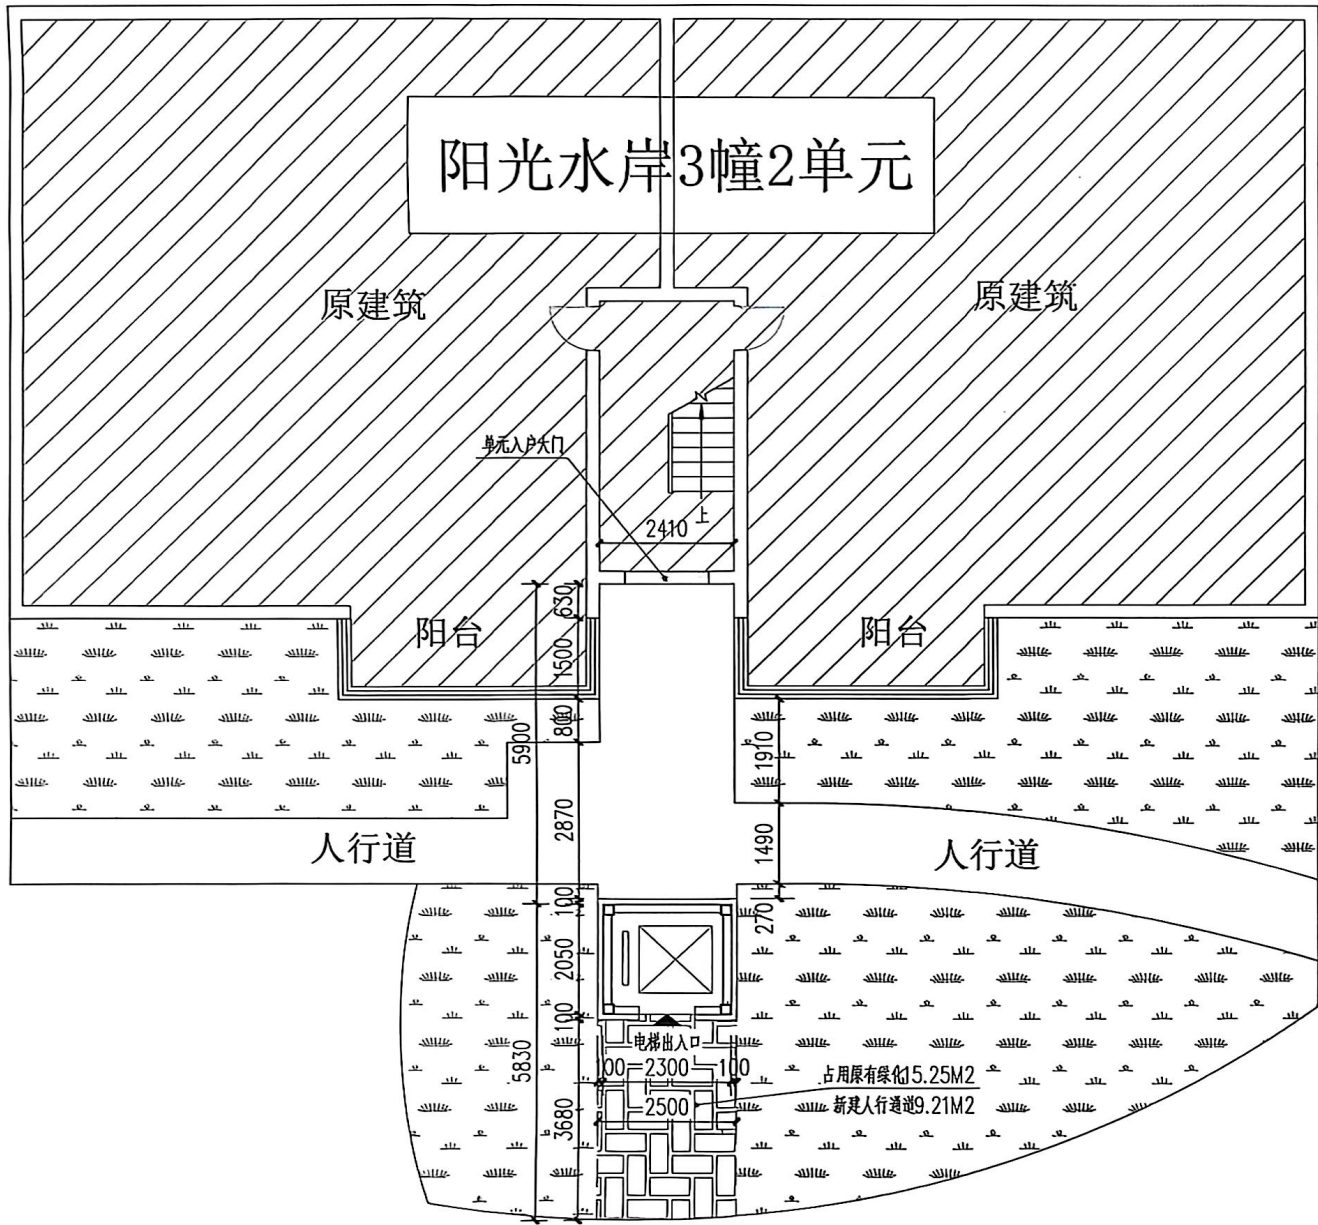

增设电梯1F平面示意图



河南四海尊龙建设有限公司重庆分公司
He nan sihai Zun Long construction
co., ltd. Chongqing branch

电话：023-43394206			
地址：重庆市大足区棠香街道报恩路157号附3号			
合作设计单位：重庆大时代建筑设计有限公司			
项目名称：阳光水岸3幢2单元增设电梯工程			
电梯品名：重庆富士无机房乘客梯			
额定人数、载重：8人，630kg，7层6站6门（平层入户）			
开门方式：中分单贯通开门		额定速度（m/s）：1.0	
绘 图：周安华		审 核：张小勇	
绘图人员联系电话：18223021050			
业务经理联系电话：18523972918			
工程技术经理联系电话：17723997501			
图 号	FA-1	设计阶段	公示图
设计号	ZL-SJFA	日 期	2025年04月

特别声明：

1、本图尺寸以图上标注为准，不得以比例尺度量。

2、本套图用于老旧小区增设电梯公示用。

3、本图之版权属河南四海尊龙建设有限公司重庆分公司所有，未经本司授权不得转让第三方，或以任何形式复制。