
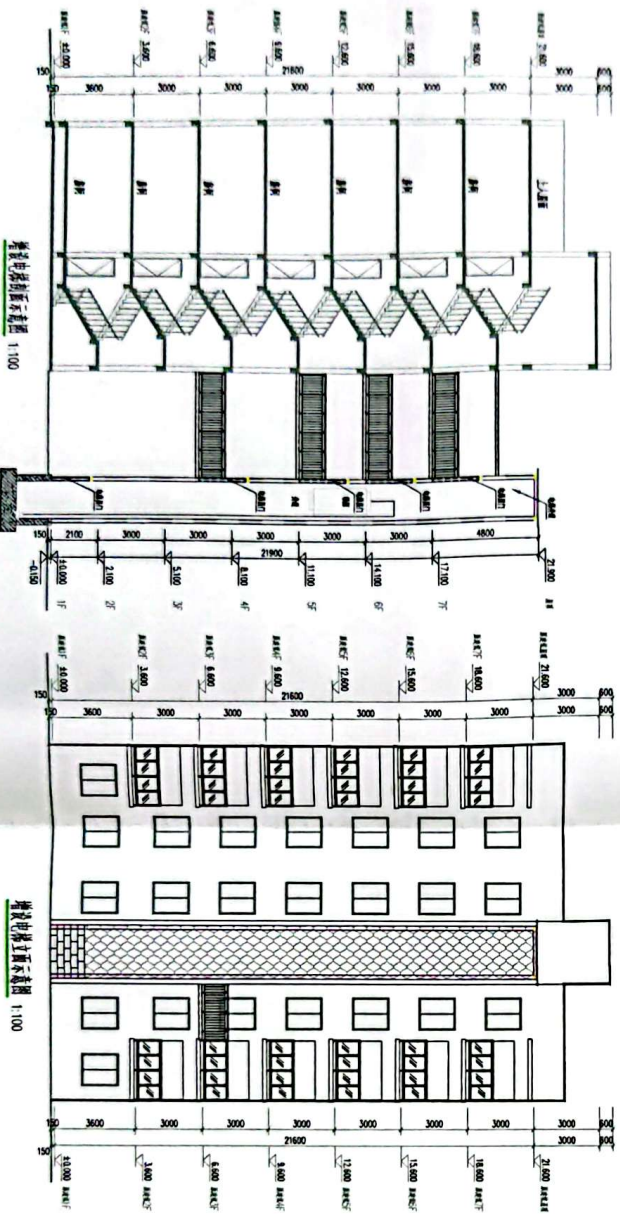


双北中路83号增设电梯示意图

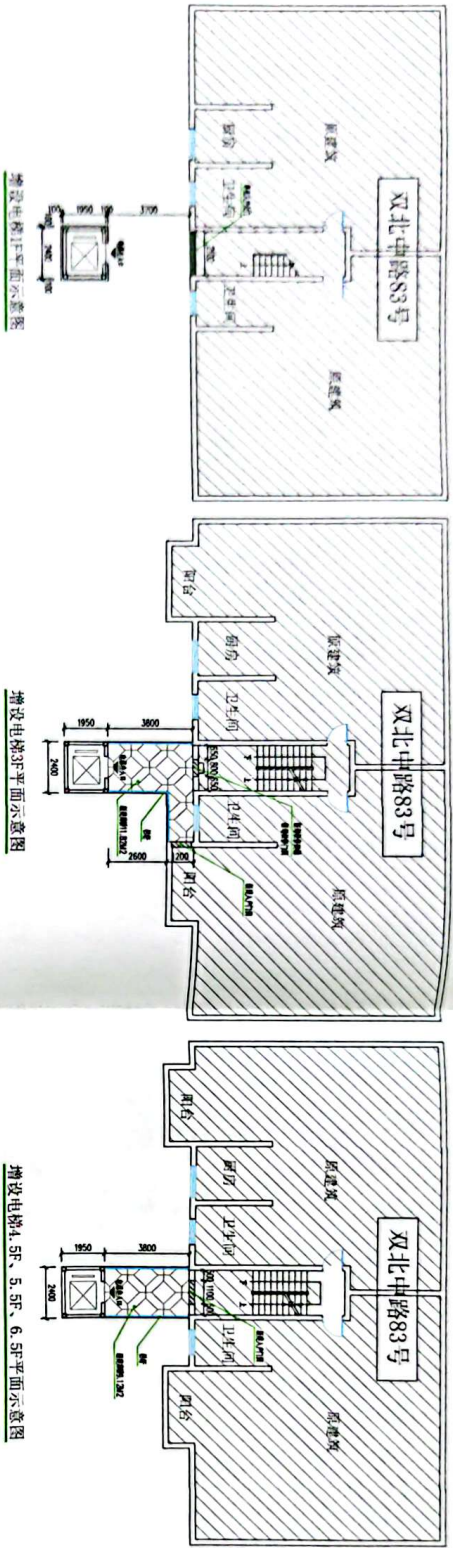

河南四海尊龙建设有限公司重庆分公司
He nan si hai Zun Long construction
co., ltd Chongqing branch

电话: 023-43394206

地址: 重庆市大足区棠香街道恩路157号附3号

合作设计单位: 重庆大时代建筑设计有限公司

项目名称: 大足区双北中路83号增设电梯工程

电梯品名: 重庆富士无机房乘客梯

额定人数、载重: 8人, 630kg, 7层5站5门

开门方式: 中分开门 额定速度 (m/s): 1.0

绘图: 周安华 审核: 张小勇

绘图人员联系电话: 18223021050

业务经理联系电话: 18523972918

工程技术经理联系电话: 17723997501

图号	设计阶段	公示图
FN-1	设计阶段	公示图
设计号	日期	公示图
ZL-SJFN	2023年05月	公示图

特别声明:

- 1、本图尺寸以图上标注为准, 不得以比例尺度量。
- 2、本套图用于老旧小区增设电梯公示用。
- 3、本图之版权归河南四海尊龙建设有限公司重庆分公司所有, 未经本公司授权不得转让第三方, 或以任何形式复制。



扫描全能王 创建