


由总建筑师设计

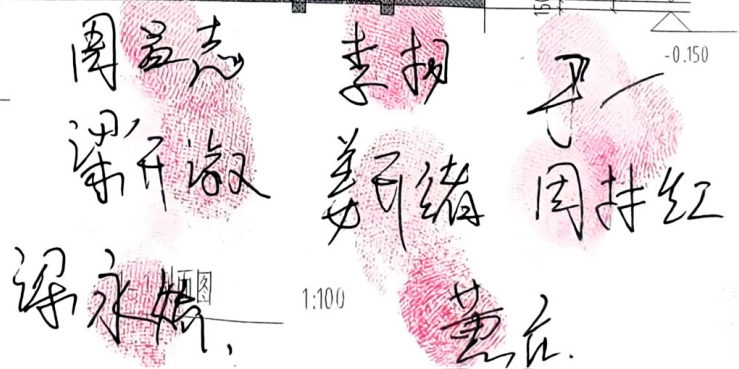

75mm厚岩棉夹心板



岩棉夹心板屋面

原建筑外墙为:外墙砖

现有建筑

22.900

24.300

22.500



周志

李超
子一

梁子

姜开端

周林红

梁永娟


姜开

1

2

1500



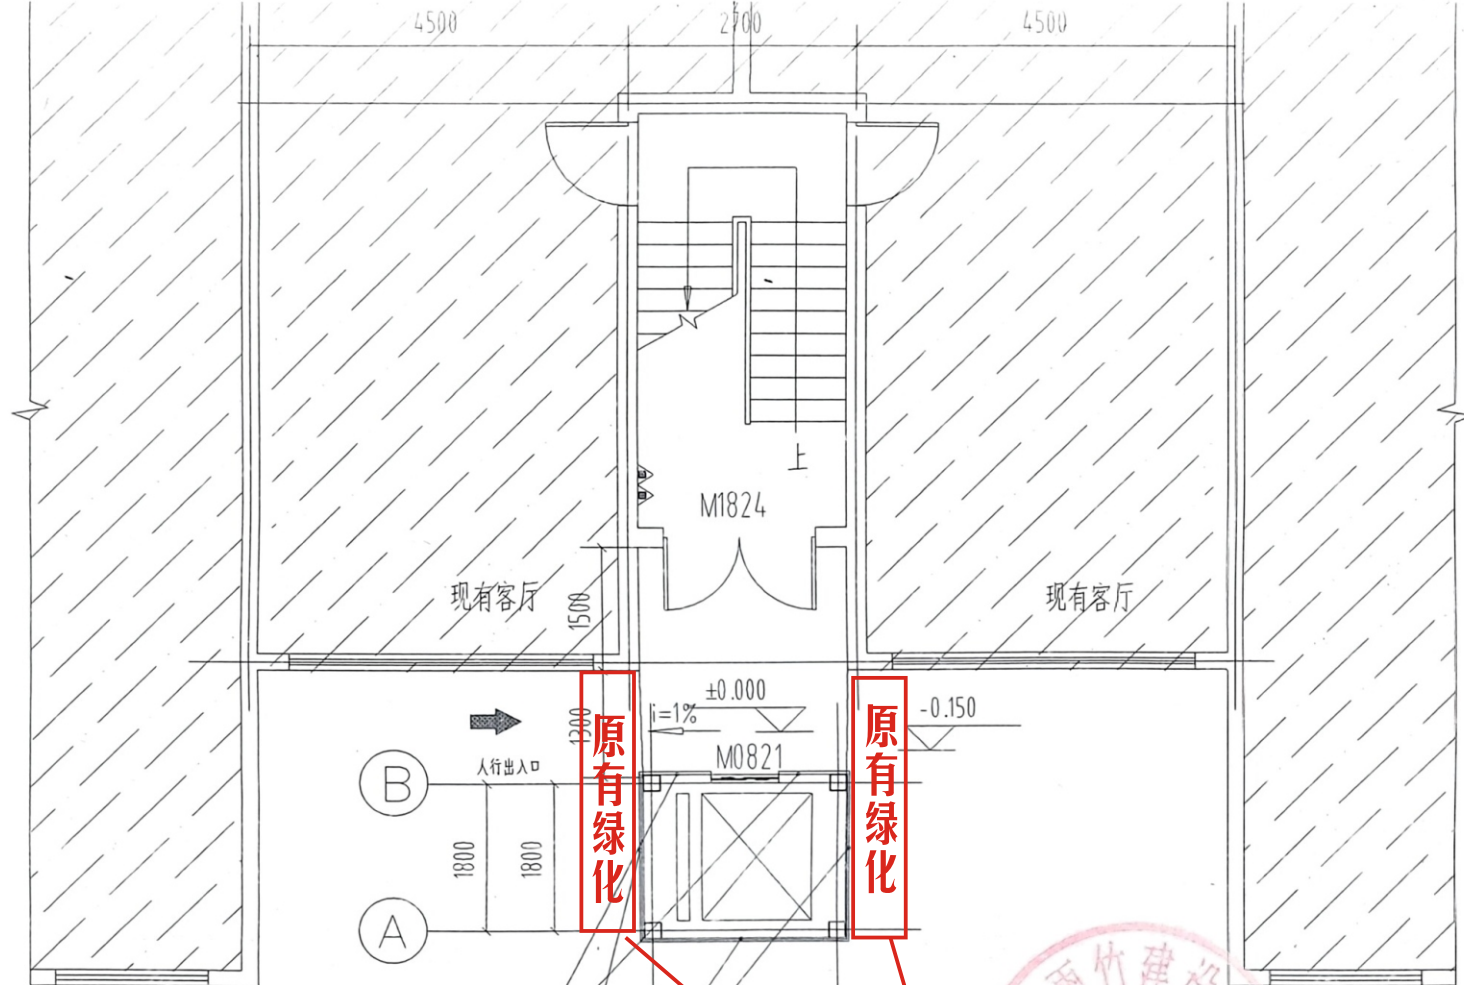

4mm 厚铝塑板
厂家二次深化设计A级不燃材料

6+0.76PVB+6 夹胶安全玻璃
厂家二次深化设计

一层平面图 1:100
本层建筑面积: 4.80 m²




因增设电梯而新增通道1.5米
故占用绿化草灌木

周磊志
李扬
牙一
梁永辉

梁可淑
姜开强
周林红
姜永



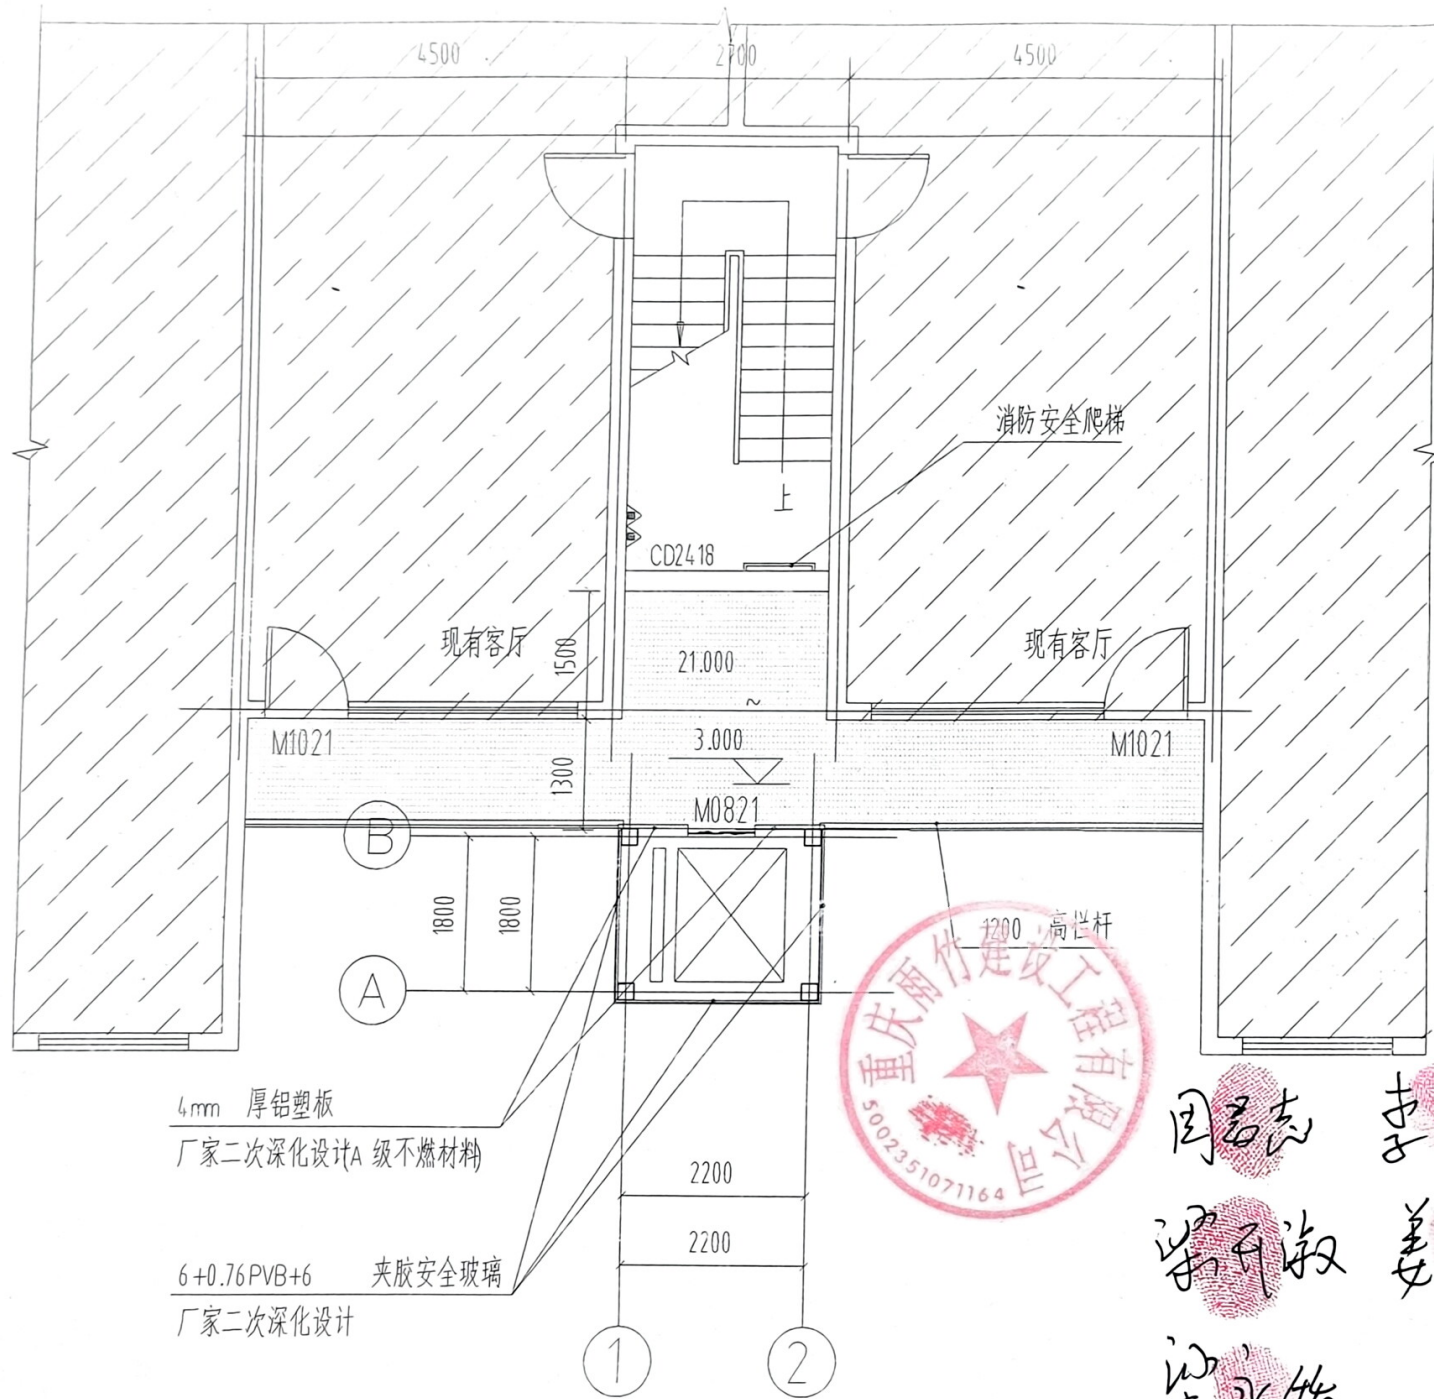

三-七层平面图

1:100

本层建筑面积:

4.80 m²

周志 李超 子一
梁开淑 姜开维 周树红.
梁永娟 姜永乐.

