


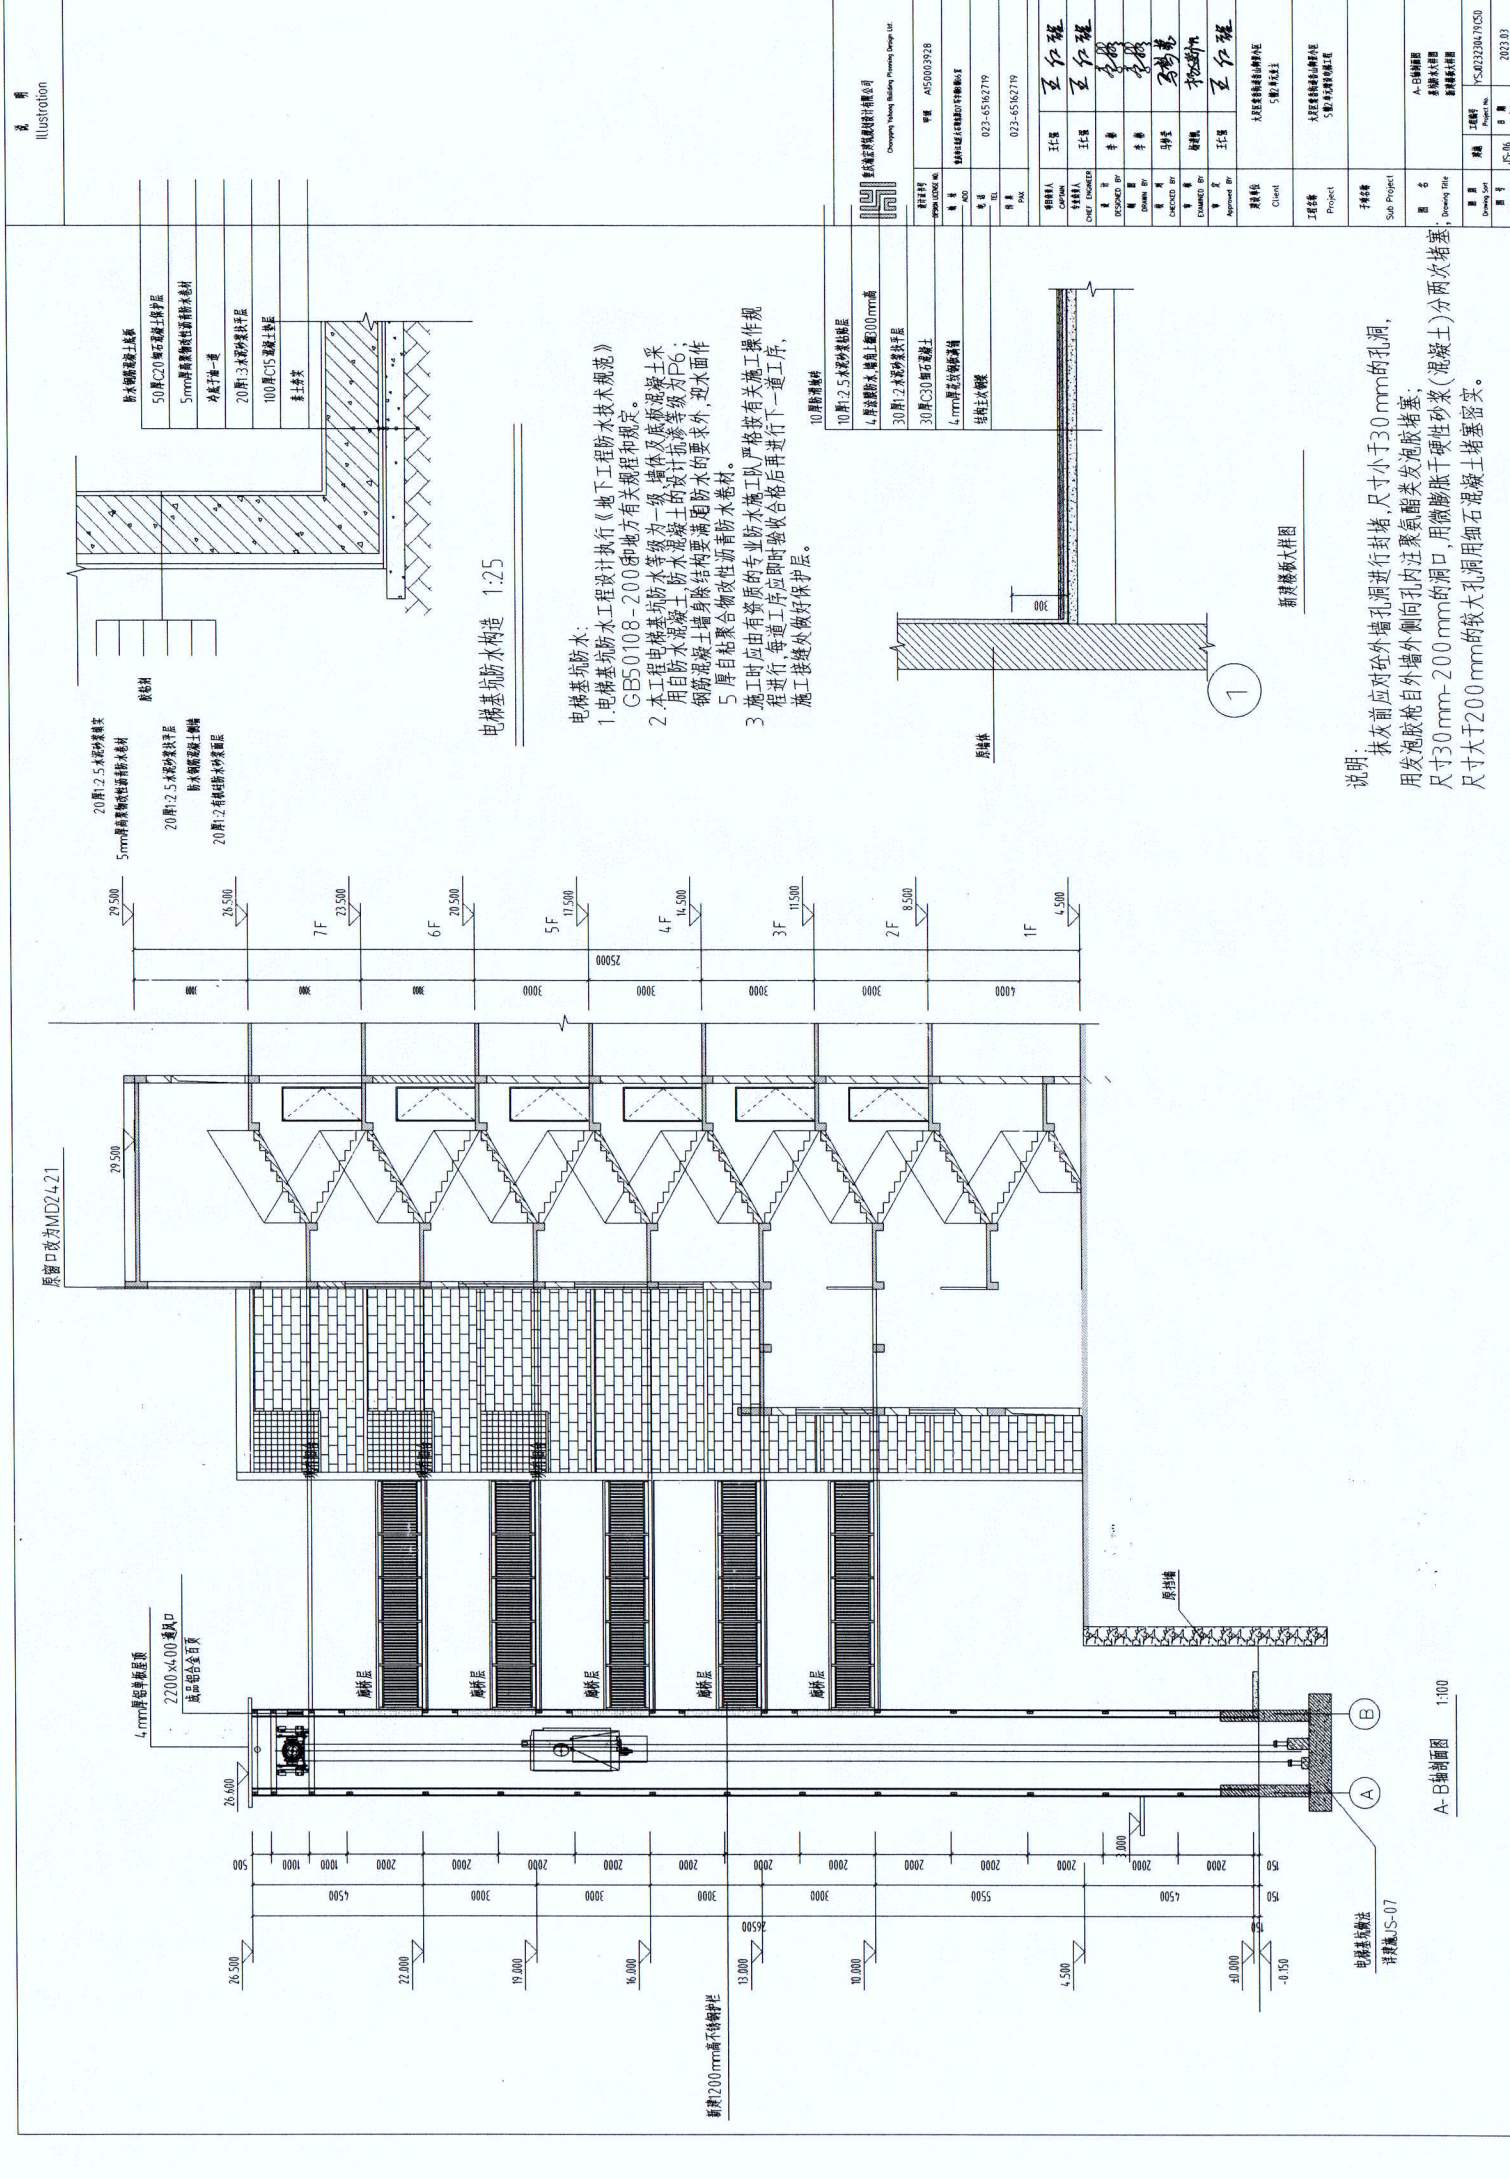


电梯基坑防水构造 1:25

电梯基坑防水:
1. 电梯基坑防水工程设计执行《地下工程防水技术规范》
GB50108-2008和地方有关规范和规定。
2. 本工程电梯基坑防水等级为一级,墙体及底板混凝土采用自防水混凝土,防水混凝土的设计抗渗等级为P6;
钢筋混凝土墙体除结构要求满足防水的要求外,迎水面作5厚自粘聚合物改性沥青防水卷材。
3. 施工时应由有资质的专业防水施工队,严格按照有关施工操作规范进行,每道工序应即时验收合格后再进行下一道工序,施工接缝处做好保护层。

新筑楼梯大柱图

说明:
抹灰前应对室外墙孔洞进行封堵,尺寸小于30mm的孔洞,用发泡胶枪自外墙外侧向孔内注入聚氨酯类发泡胶堵塞,尺寸30mm-200mm的洞口,用微膨胀干硬性砂浆(混凝土)分两次堵塞,尺寸大于200mm的较大孔洞用细石混凝土堵塞密实。


A-B轴剖面图 1:100

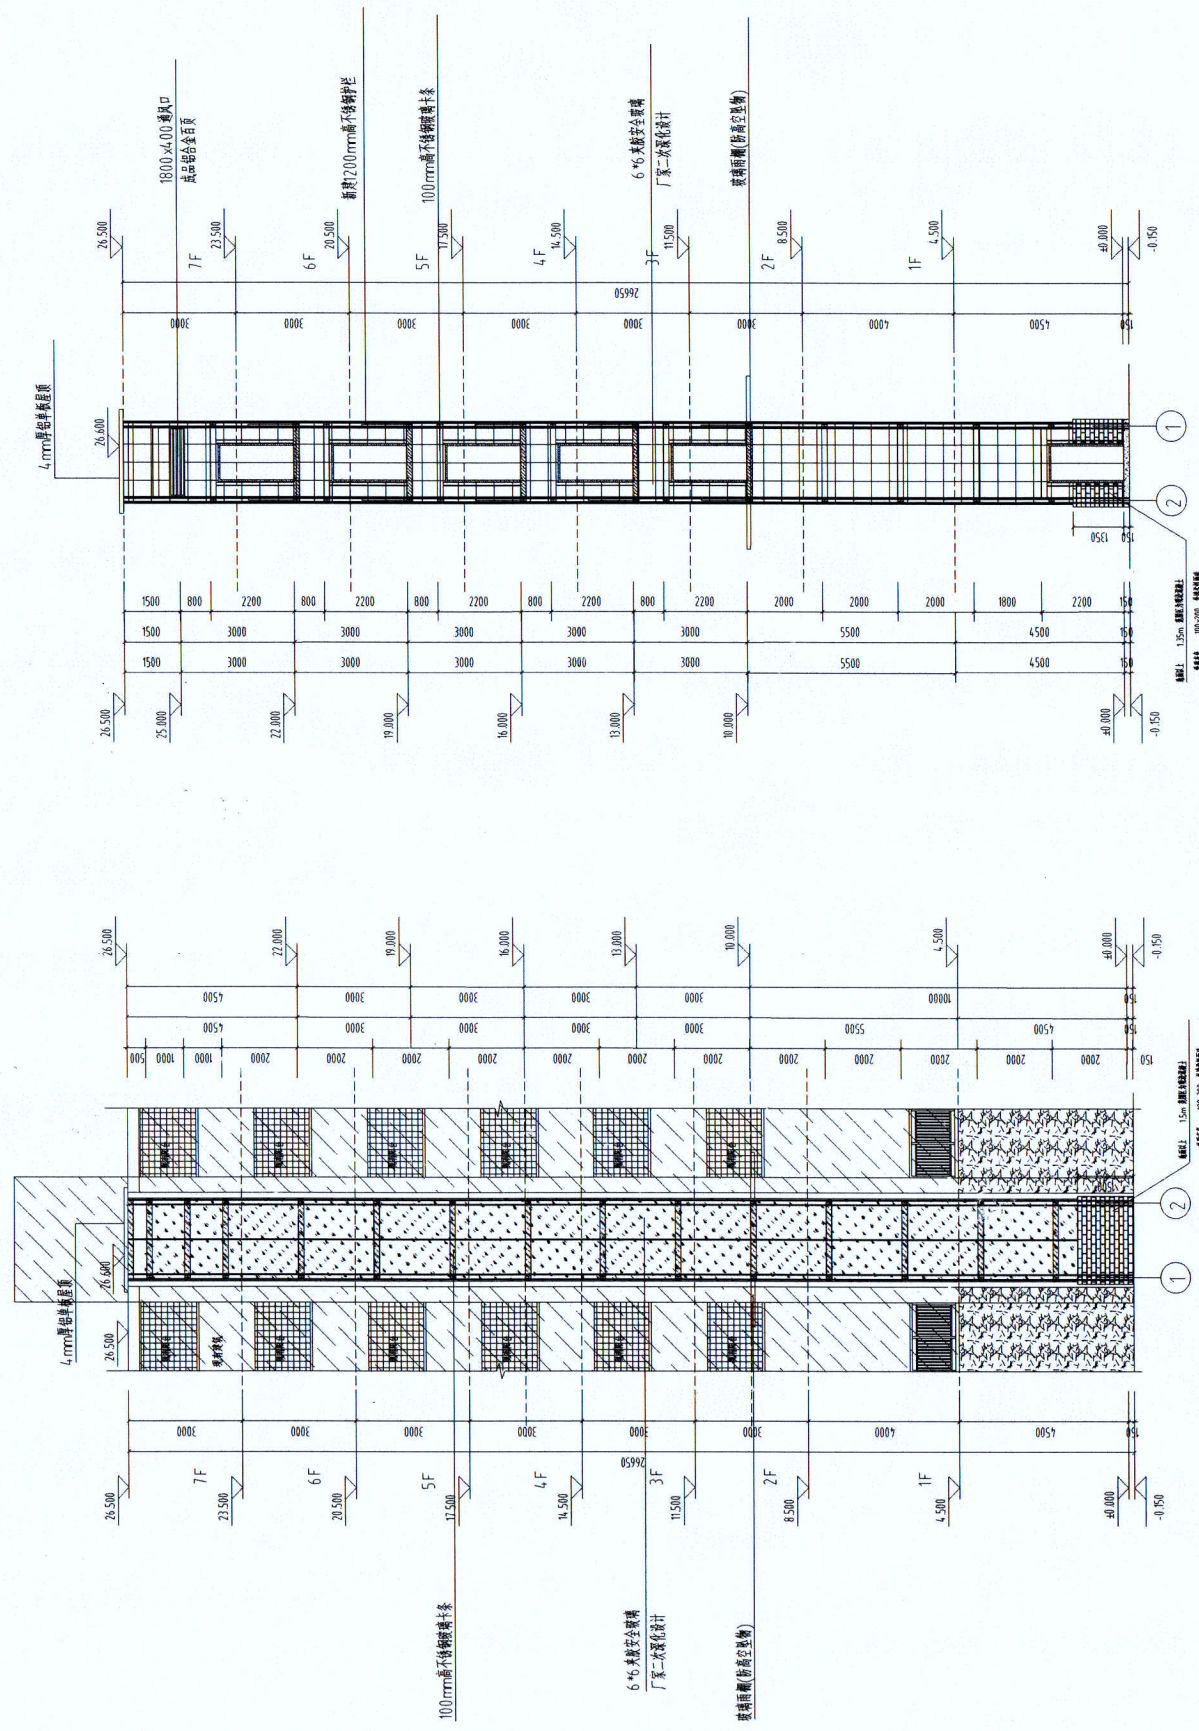

②-①轴立面图 1:100

①-② 轴立面图 1:100

[illegible]

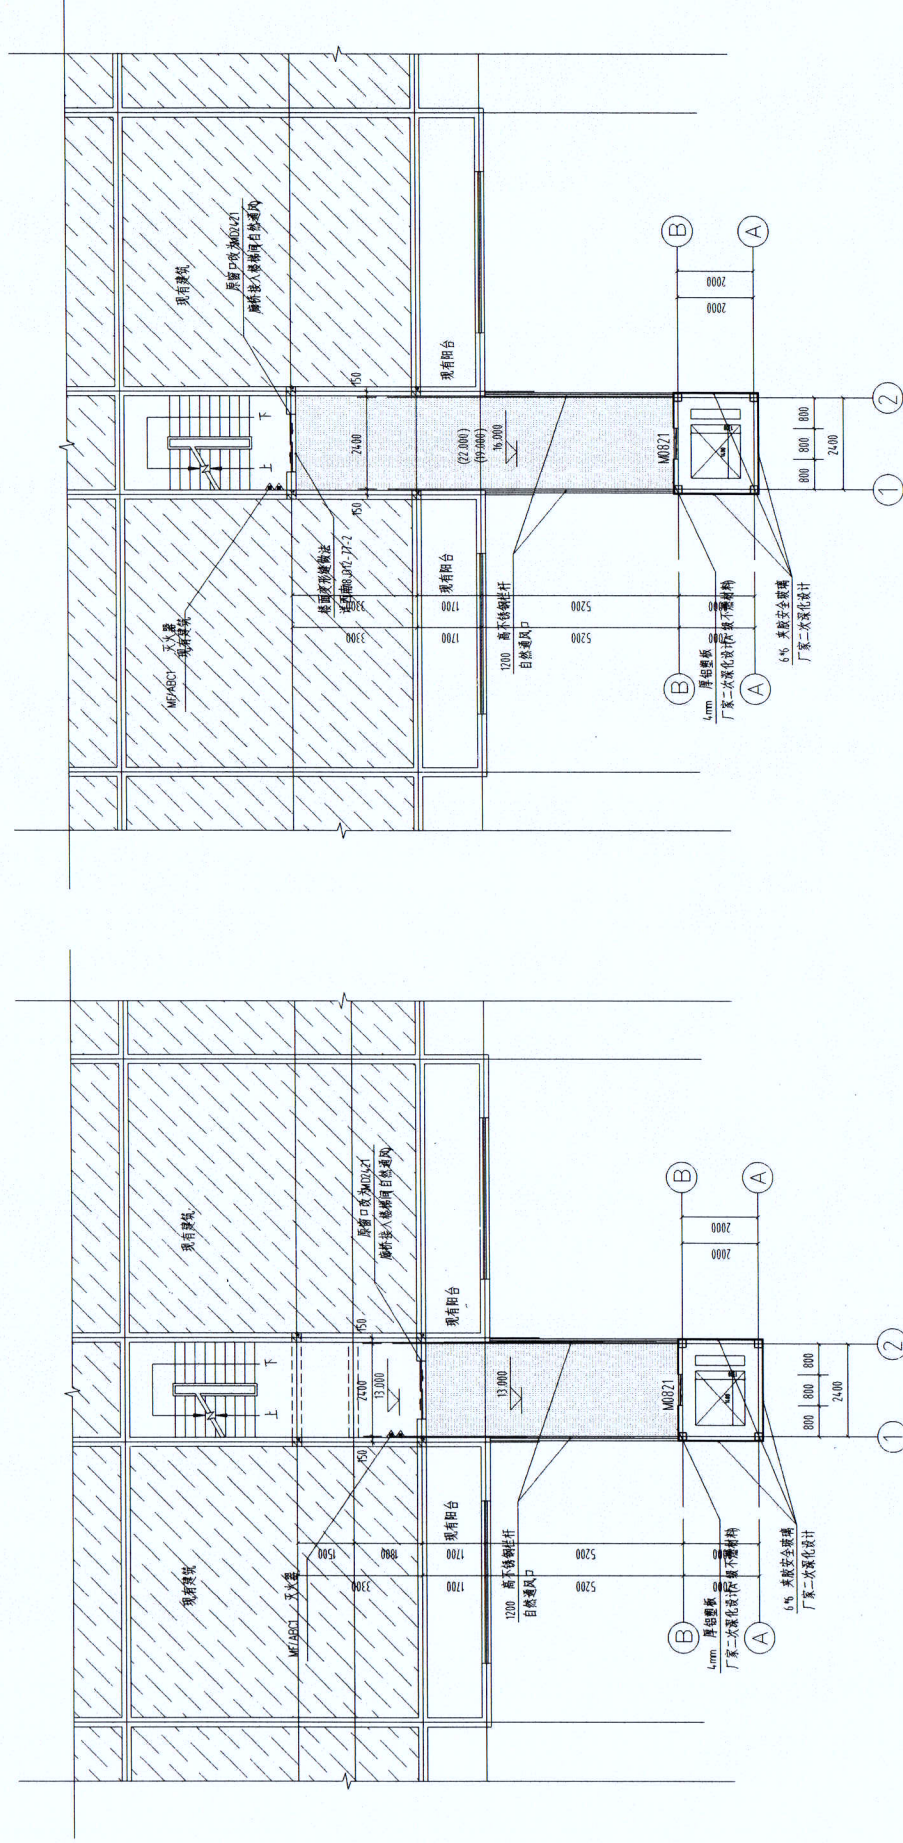


电梯三层平面图

本层建筑面积: 24.09 m²

1:100

电梯四~六层平面图	1:100
本层建筑面积:	32.55 m ²

[illegible]

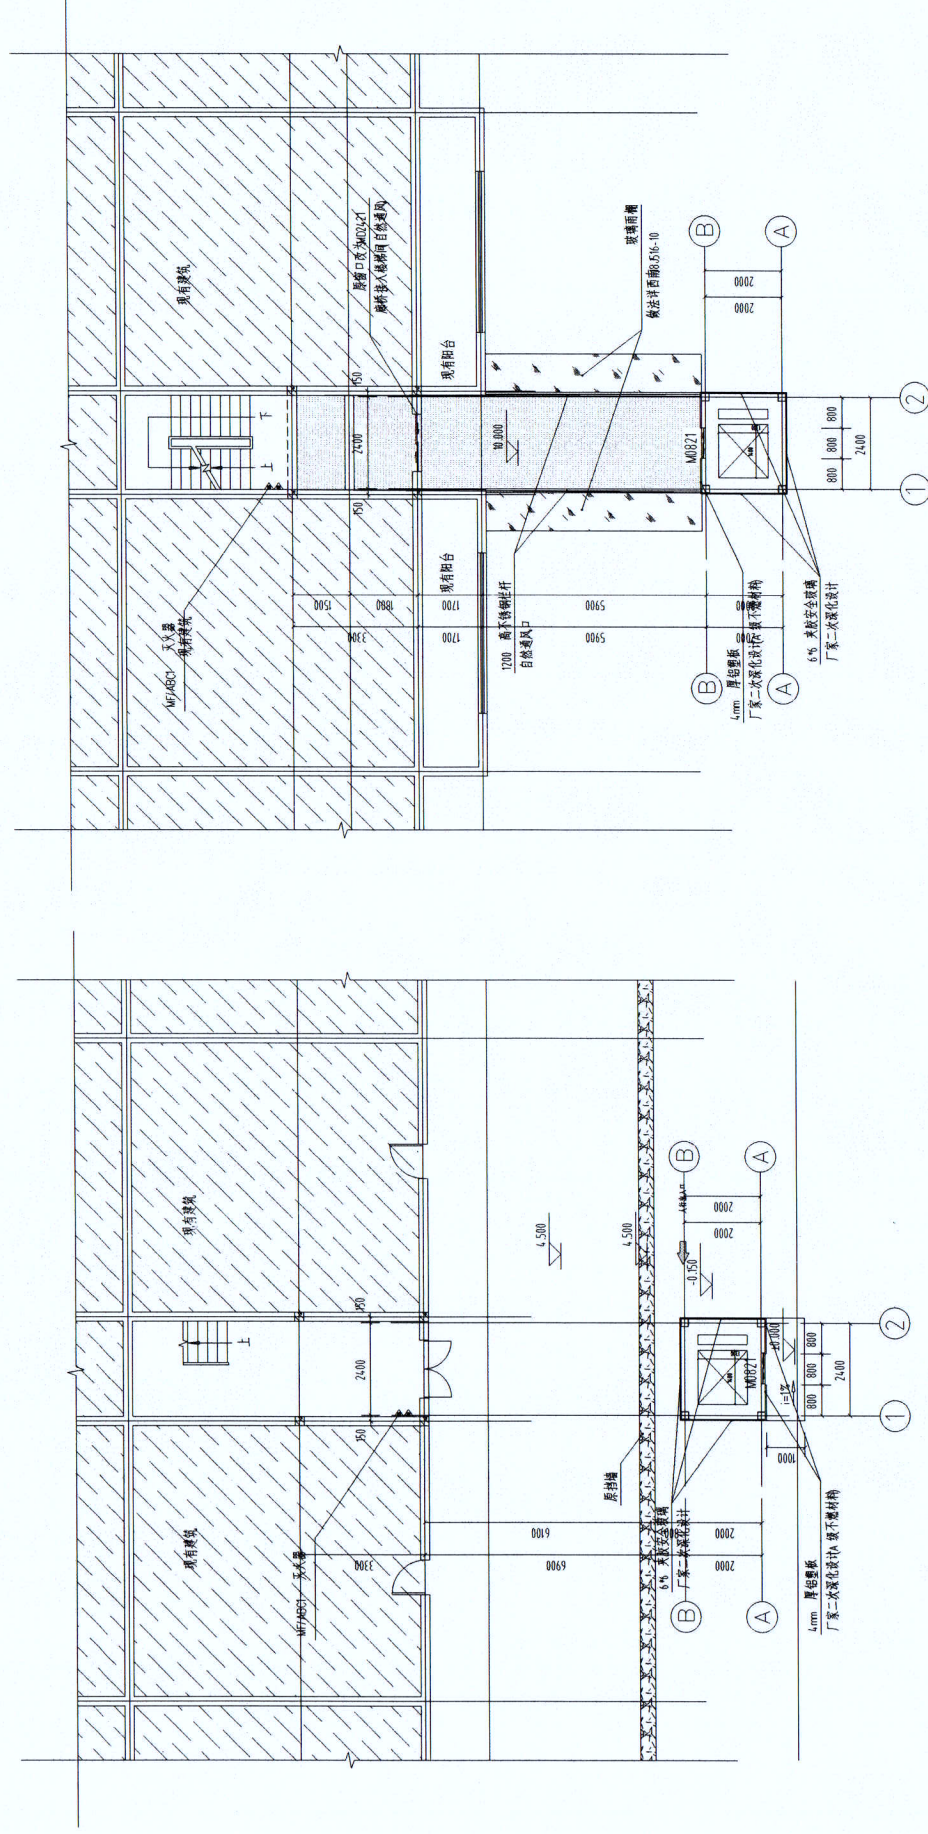

电梯二层平面图	1:100
本层建筑面积:	32.55 m ²

电梯—层平面图

100

1. 灭火器：每个灭火栓处配置两具手提式磷酸铵盐干粉灭火器。

申瑞泰製藥

[illegible][illegible]