



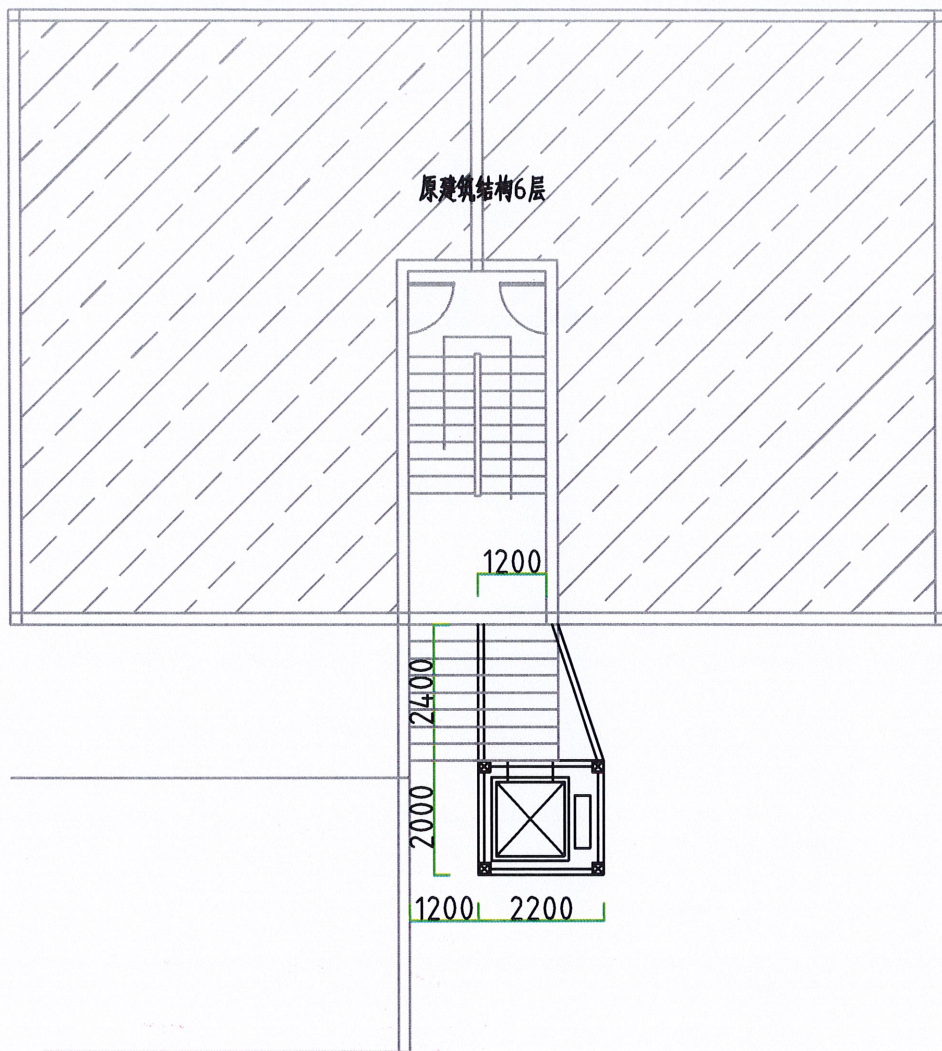

平面示意图

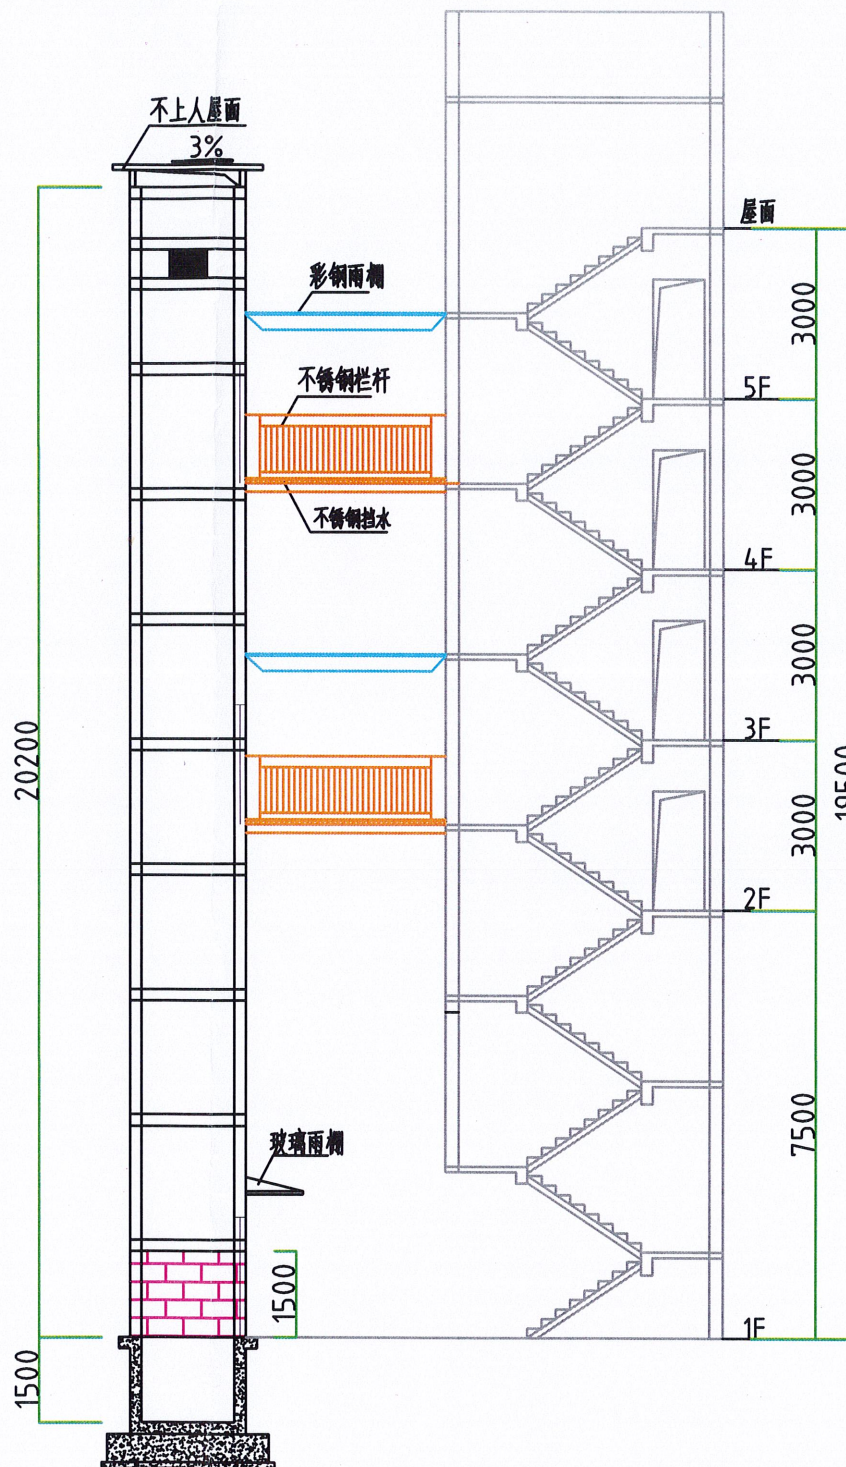

立面示意图

钢结构井道电梯主要规格

规格	无机房乘客电梯		
型号	SE6000/N-S		
额定人数/重量	8人 630kg		
轿厢内尺寸	1200×1300×2400		
出入口尺寸	800宽度J/J1×2100(高度HH)		
停止楼层	5层 3站 3门		
开门方式	中分	曳引比	2:1
控制方式	单梯	额定速度(m/s)	1.0
驱动方式	VVVF	主机功率(KW)	4.3
电源要求 (三相五线制)	动力电源 380±7%V/50Hz 照明电源 220V/20A/50Hz 接地电阻值不大于4Ω		
载重量反力	R1 55	R3 88	R5 21
(KN)	R2 42	R4 68	R6 17
	顶层高度K		4800
	底坑深度S		1500

以上数据均为单台电梯所需数值

1. 业主提供现场施工用水用电及材料堆放场地。
2. 由大楼梯电室至电梯电井之电力、照明设备及单梯接地线。
3. 供放置电梯附件之临时仓库。
4. 在电梯工程进场前，在各出入口门设置安全防护网。

底坑混凝土	C30自拌混凝土	底坑钢筋	Φ12双层双向
井道立柱	Q235B 200×200×6		
井道横梁	Q235B 150×100×6		
轿厢主梁	Q235B 150×100×6		
轿厢次梁	Q235B 100×50×4		
门楣梁及柱	Q235B 50×50×4		
轿厢盖板	30mm水泥纤维板，表面做防滑处理		
轿厢栏杆	不锈钢栏杆		
井道外装饰	6×1.14×6夹胶钢化玻璃		
井道雨棚	0.426×75×0.426夹胶钢化玻璃		

5. 井道之垂直允许偏差值：A. 提升高度≤30m: 0~+25mm.
B. 提升高度≤50m: 0~+35mm.
C. 提升高度≤70m: 0~+50mm.
6. 底坑地面应平整并应做防水层，不得有积水渗漏。
7. 有不同停止层时，在停止层楼面间隔超过11m时，每隔11m以内应设置安全门(350mm×高1800mm)。

注：1. 本土建筑技术条件为电梯土建布置图的重要组成部分，必须严格遵守。
未尽事宜，请参考国家现行标准GB7588-2003相关条款。
2. 如果土建未按本条款及布置图施工，由用户负责整改，由此而造成的后果均由用户承担。
3. 以上井道尺寸如有变更，请及时以书面形式通知我公司，且要得到我公司认可方能更改。

图纸确认：用户单位完全同意按此图规格尺寸制造

确认 张明 13612801525
日期 2023.5.7 <公司盖章>

项目名称	大足广电小区3单元增设电梯		
图纸编号	SMTDJ-DZGDXQ3-L1		
绘图	电梯土建布置图		
校对	初始出图日期 20230310		
审核	单位：mm 共1页，第1页		

Schmidt

谢光勇 覃安梅 刘少恒 金兵权 符作素 刘明 黄伟 李国中 赵一平 陈代碧