



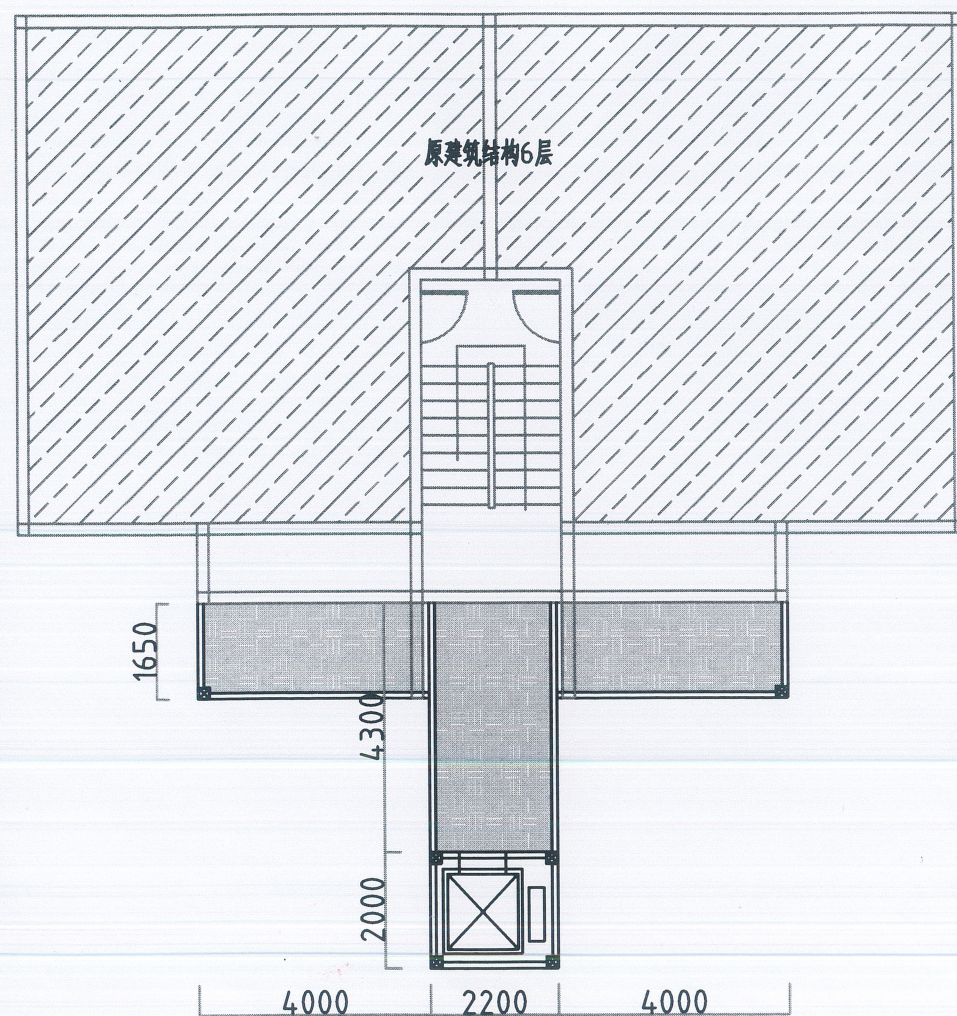

平面示意图

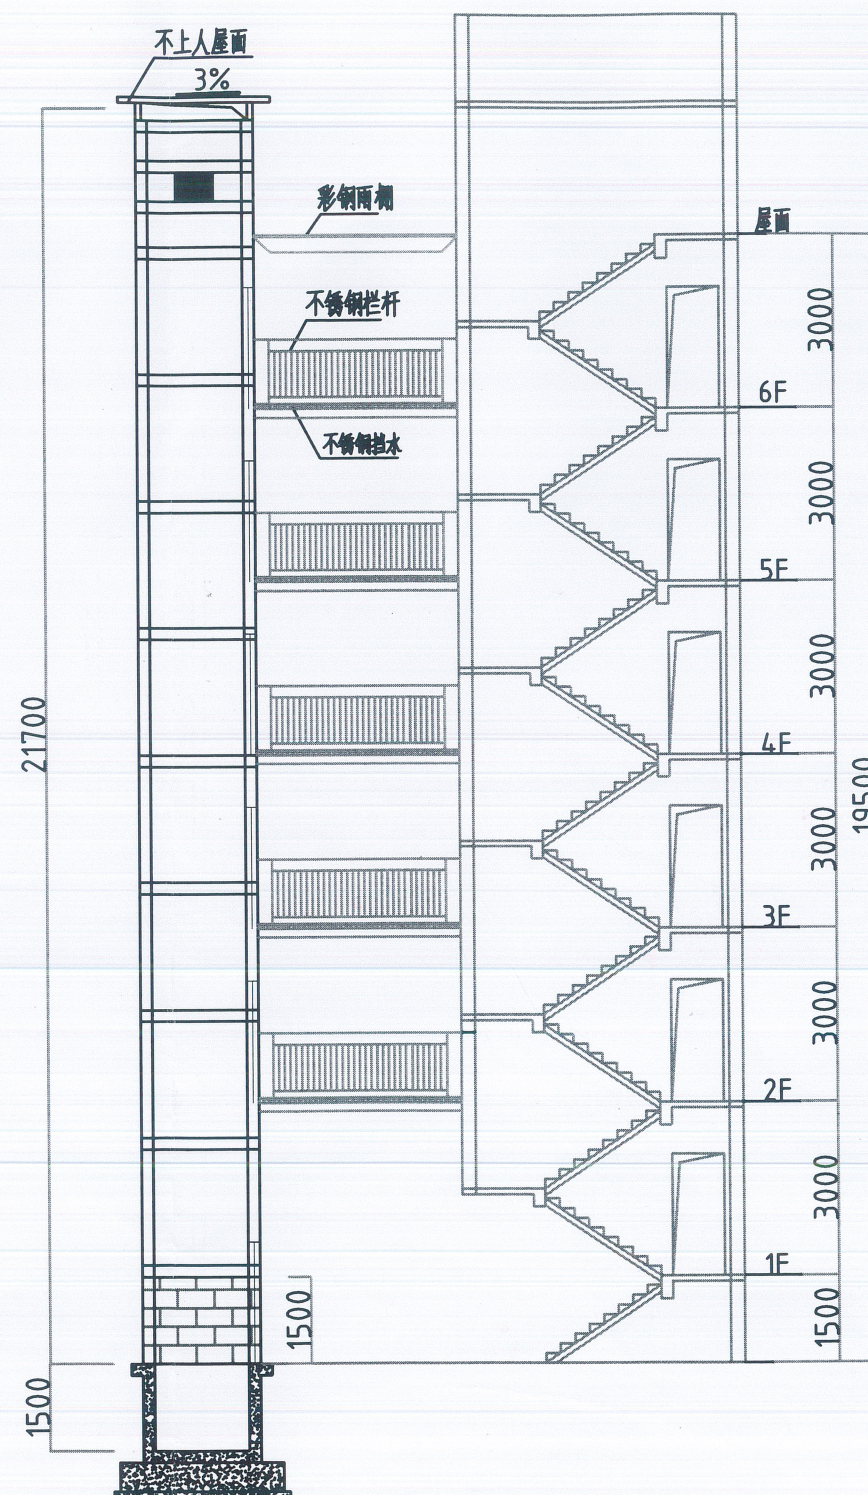

立面示意图

钢结构井道电梯主要规格

规格	无机房乘客电梯							
型号	SE6000/N-S							
额定人数,载重	8人 630kg							
轿厢内尺寸	1200×1300×2400							
出入口尺寸	800(宽度J)×2100(高度HH)							
停止楼层	6层 6站 6门							
开门方式	中分	开门方式					2:1	
控制方式	单梯	额定速度(m/s)					1.0	
驱动方式	VVVF	主机功率(KW)					4.3	
电源要求	动力电源 380±7%V/50Hz							
(三相五线制)	照明电源 220V/20A/50Hz							
	接地电阻值不大于4Ω							
载重量反力	R1	55	R3	88	R5	21	顶层高度K	4800
(KN)	R2	42	R4	68	R6	17	底坑深度S	1500

以上数据均为单台电梯所需数值

- 1、业主提供新施工用水用电及材料堆放场地。
- 2、由大板桥电室至配电柜之动力、照明设备及单轨接地线敷设。
- 3、供放置电焊机件之临时仓库。
- 4、在电焊机旁设置箱，在各出入口门设置安全护栏或护网。

底壳浇注土	C30自拌浇注土	底壳钢筋	Φ12双头双向
井道主柱	Q235B 200×200×6		
井道横梁	Q235B 150×100×6		
梯架主梁	Q235B 150×100×6		
梯架次梁	Q235B 100×50×4		
门梁及扶梯	Q235B 50×50×4		
梯架主梁	0.76压型钢板, 浇筑梯架土时, 表面做防锈处理		
梯架次梁	不锈钢型材		
井道外圈梁	6+1.14PVB+6夹胶钢化玻璃		
井道圈梁	0.426×75×0.426夹布中夹钢板		

- 5、井道之垂直允许偏差值：
A.提升高度 $\leq 30\text{m}$: $0\sim +25\text{mm}$.
B.提升高度 $\leq 50\text{m}$: $0\sim +35\text{mm}$.
C.提升高度 $\leq 70\text{m}$: $0\sim +50\text{mm}$.
- 6、底坑地面应平整并应做防水层，不得有积水等缺陷。
- 7、有不停止楼时，在停止层楼面超过 11m 时，每隔 11m 以内应设置安全门（ $350\text{mm}\times 1800\text{mm}$ ）。

注：1.本土建筑条件为电梯土建布置图的重要组成部分，必须严格遵守。
未尽事宜，请参阅国家电梯标准GB7588-2003相关条款。
2.如果土建未按本条款及布置图施工，由用户负责整改，由此而造成的后果均由用户承担。
3.以上井道尺寸如有变更，请及时以书面形式通知我公司，且要得到我公司认可方能更改。

图纸确认: 用户单位完全同意按此图规格尺寸制造

确认 _____
日期 _____

项目名称	大足香榭雅筑8栋2单元增设电梯		
图纸编号	SMTDJ-DZXXYZ8-2-L1		
绘图		电梯土建布置图	
校对		初始出图日期	20230323
审核		单位: mm	共1页, 第1页

