



兴耀珉建筑工程有限公司大足分公司

Sichuan Interurban Construction Engineering Co., Ltd. Dazhu Branch

电话: 023-43394286

地址: 重庆市大足区宝兴北路6号2单元

资质证书: 建筑工程施工总承包叁级

钢结构工程专业承包叁级

证书编号: DB510963224

合作设计单位: 重庆市全城建筑设计有限公司

项目名称: 大足区宝兴北路6号2单元

电梯品牌: 施耐德无机房乘客梯

额定人数、载重: 10人, 800kg

开门方式: 中分开门 额定速度 (m/s): 1.0

绘图: 李云飞 审核: 张永勇

绘图人员联系电话: 18502377568

业务经理联系电话: 18523972918

工程技术经理联系电话: 11723937501

图号	设计阶段	公示期
设计号	设计号	设计号
设计号	设计号	设计号

特别声明:


1、本图尺寸以图上标注为准, 不得以比例尺度量。

2、本图用于老旧小区增设电梯公示用。


3、本图之版权属四川兴耀珉建筑工程有限公司大足分公司所有, 未经本公司授权不得转让第三方, 或以任何形式复制。

式复制。


李云飞 张永勇 王海燕 李健 何平

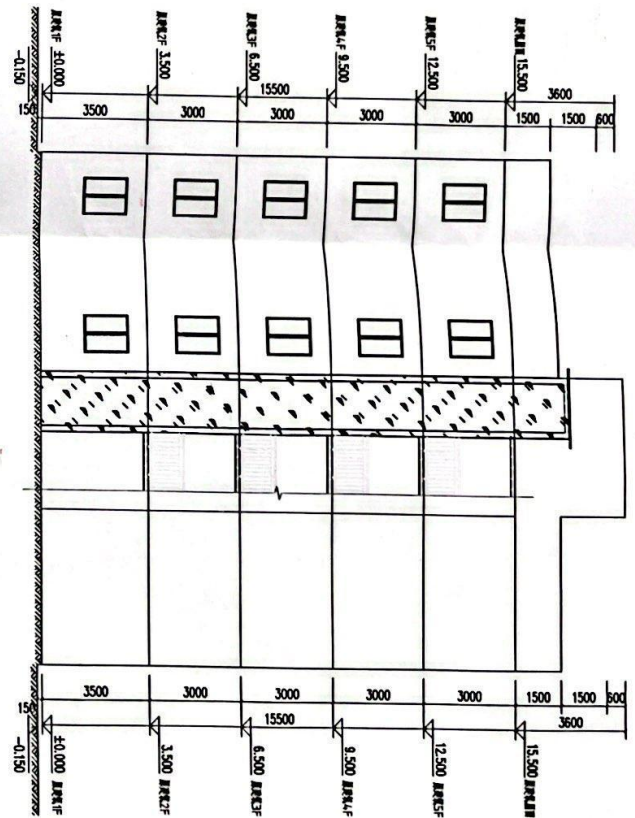


增设电梯立面示意图 1:100

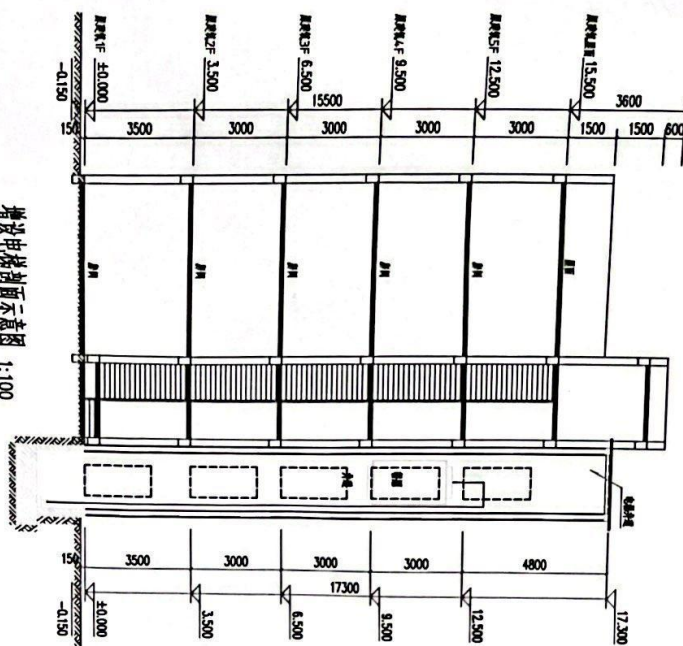

增设电梯立面示意图 1:100

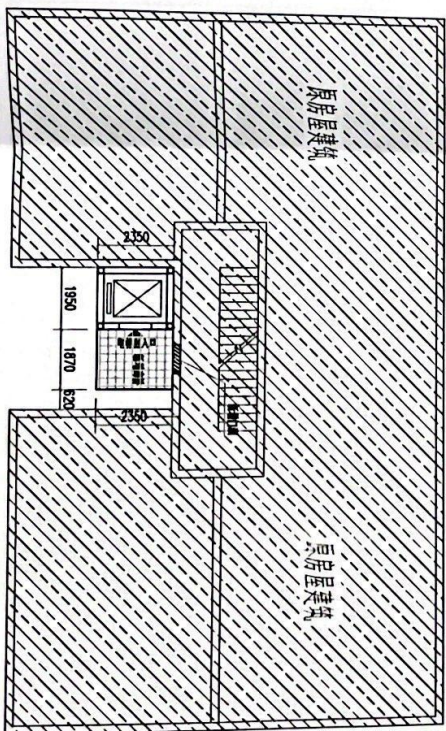

增设电梯立面示意图 1:100

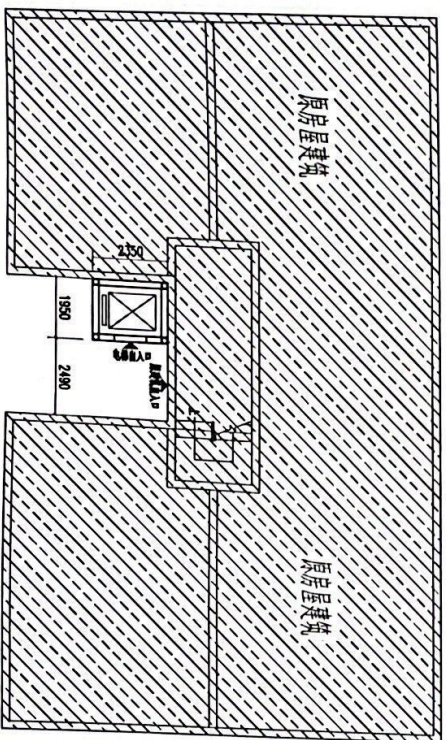

增设电梯立面示意图 1:100