




北山家园2栋3单元增设电梯示意图

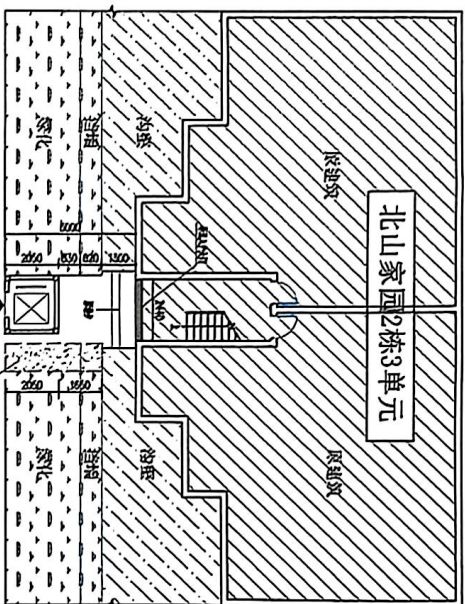


增设电梯1F平面示意图

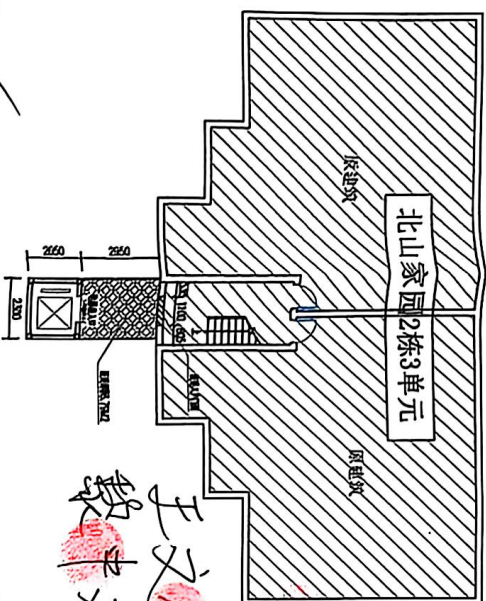

增设电梯2、5F、3、5F、4、5F、5、5F平面示意图

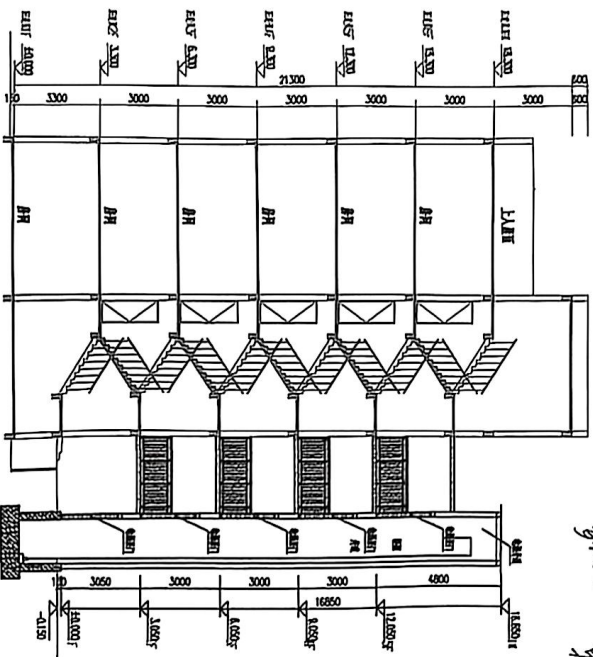

增设电梯剖面示意图

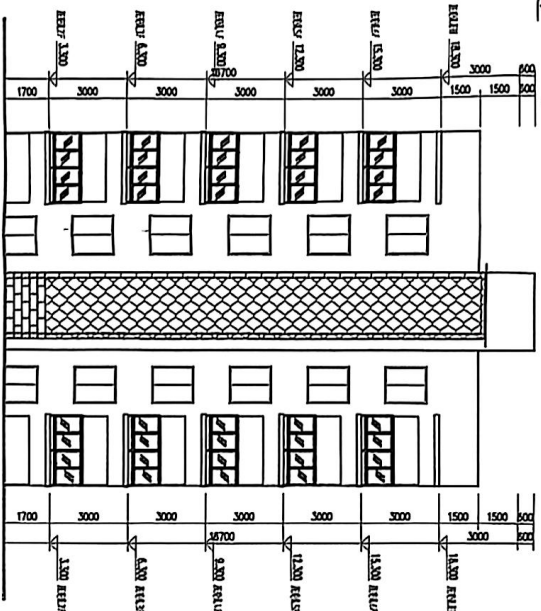

增设电梯立面示意图



尊龙

河南四海尊龙建设有限公司重庆分公司
He nan shi hai Zun Long construction
co., ltd. Chongqing branch

电话: 023-43394206

地址: 重庆市大足区紫香街道报恩路157号附3号

合作设计单位: 重庆大时代建筑设计有限公司

项目名称: 北山家园2栋3单元增设电梯工程

电梯品名: 重庆富士无机房乘客梯

额定人数、载重: 8人, 630kg, 6层5站5门(半层入户)

开门方式: 中分开门 额定速度 (m/s): 1.0

绘图: 周安华 审核: 张小勇

绘图人员联系电话: 18223021050

业务经理联系电话: 18523972918

工程技术经理联系电话: 17723997501

图号: FA-1 设计阶段: 公示图

设计号: ZL-SJFA 日期: 2025年02月

特别声明:

- 1、本图尺寸以图上标注为准, 不得以比例尺度量。
- 2、本套图用于老旧小区增设电梯公示用。
- 3、本图之版权属河南四海尊龙建设有限公司重庆分公司所有, 未经本公司授权不得转让第三方, 或以任何形式复制。