


备注:

- 1、川汽厂三片区6栋3单元
- 2、共七层,层高3m
- 3、阳台入户

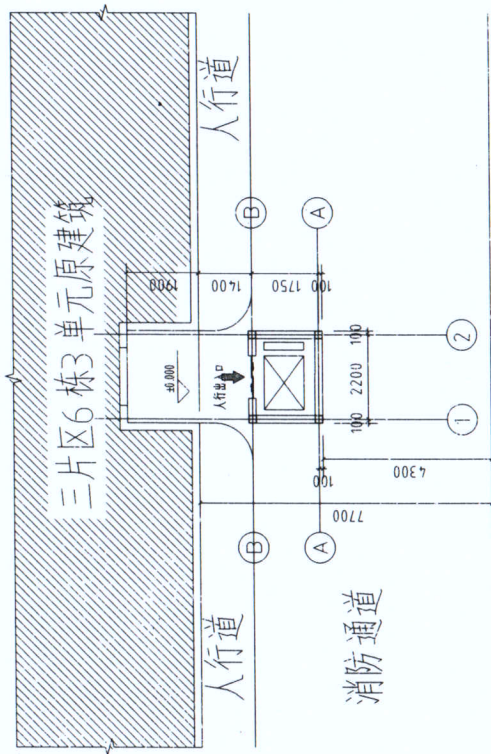


总图 1:100



备注:


- 1、川汽厂三片区6栋3单元
- 2、共七层,层高3m
- 3、阳台入户

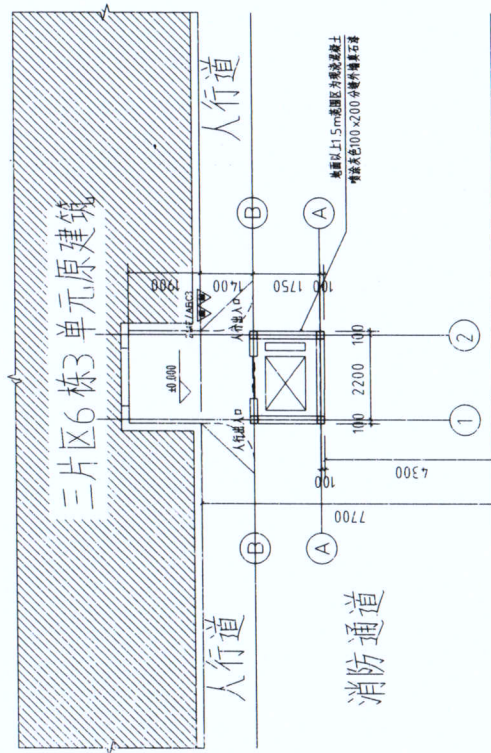

首层平面图 1:100




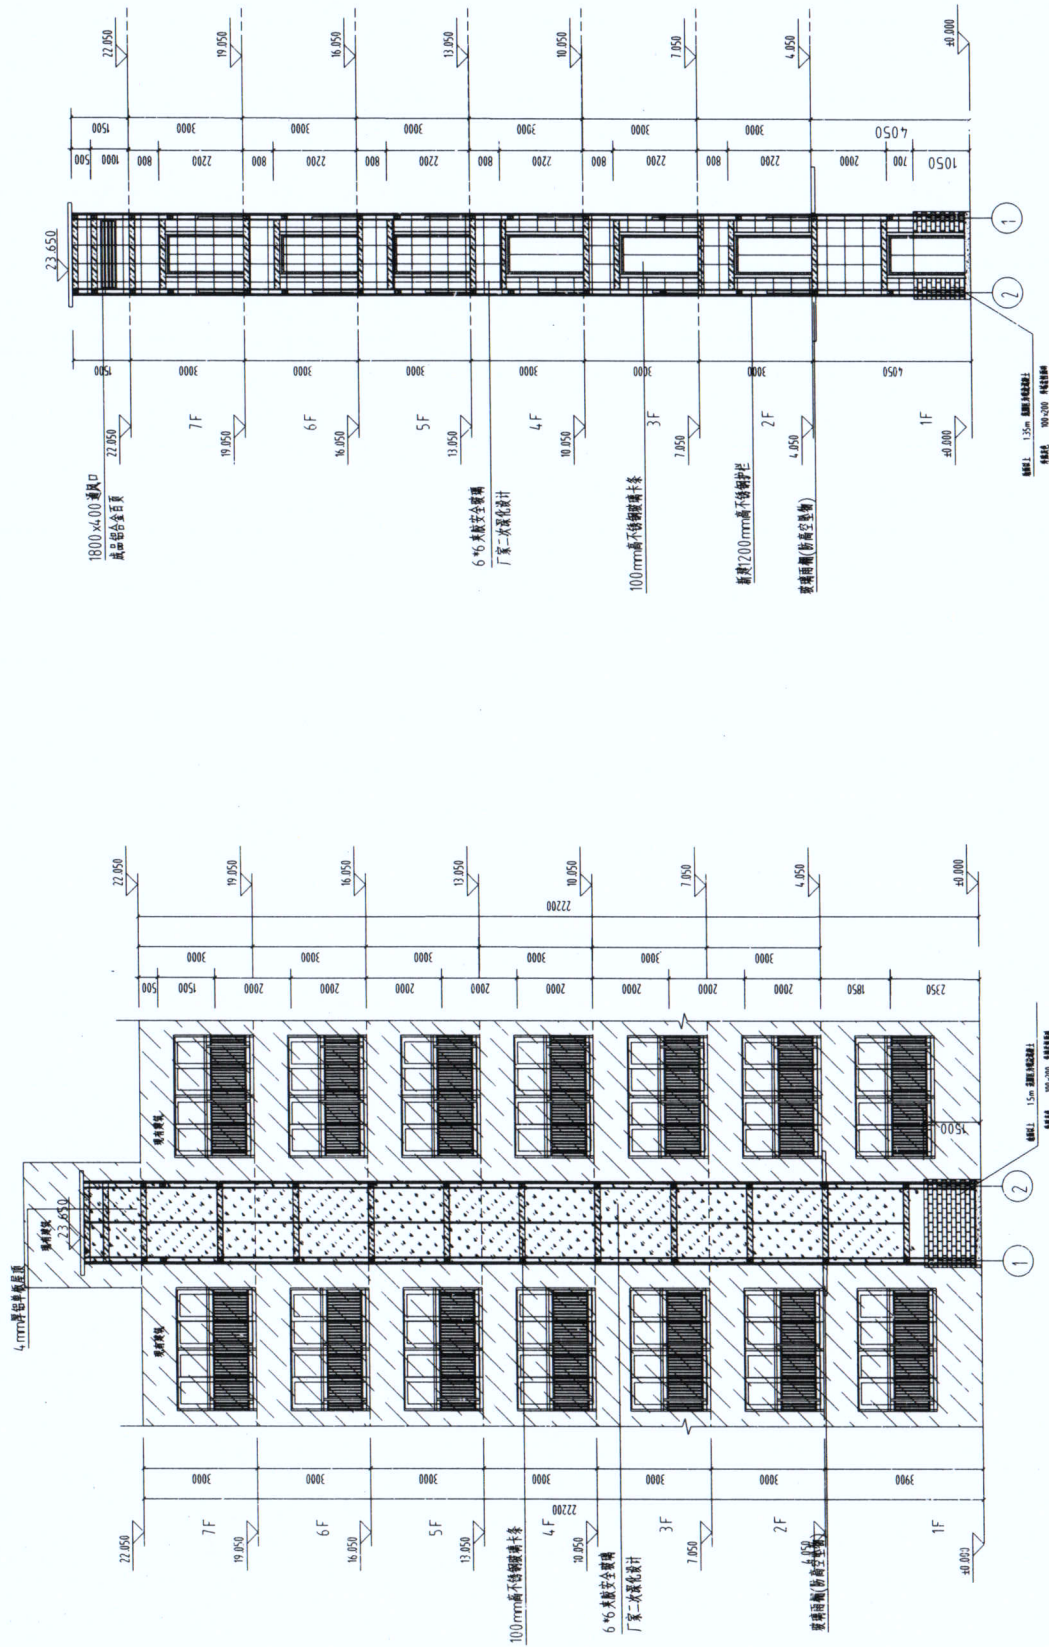

②-① 轴立面图 1:100

1-2 轴立面图 1:100


[illegible]

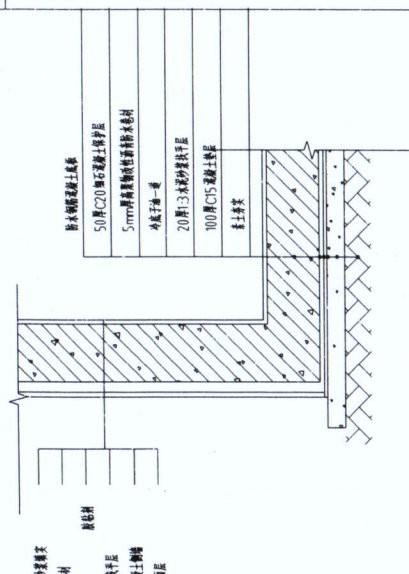

中、梯基坑防水构造 1.25

电梯基坑防水:


- 1 电梯基坑防水工程设计执行《地下工程防水技术规范》GB50108-2008和地方有关规定。
- 2 工程电梯基坑防水等级为一级,墙体及底板混凝土采用自防水混凝土,防水等级为P6;池壁及顶板为P6;钢板混凝土墙身结构须满足防水的要求外,迎水面作5 厚自粘聚合物改性沥青防水卷材。
- 3 施工时应由有资质的专业防水施工队,严格按照有关施工操作规程进行,每道工序应即时验收合格后再进行下一道工序,施工接缝处做好保护层。

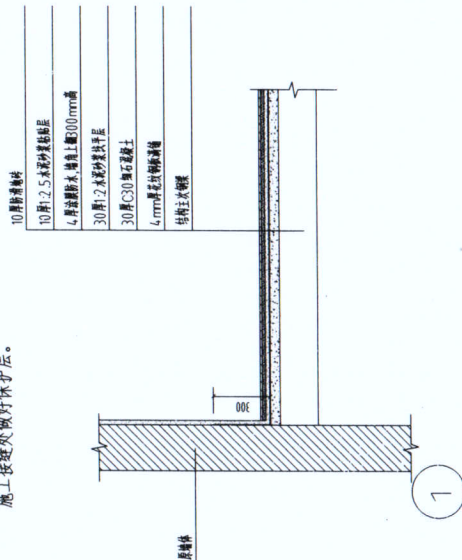

新建楼版大样图

说明:

抹灰前应对外墙孔洞进行封堵,尺寸小于30mm的孔洞,用发泡胶枪自外墙外侧向孔内注果聚氨酯发泡胶堵塞;尺寸30mm~200mm的洞口,用微膨胀干硬性砂浆(混凝土)分两次堵塞;尺寸大于200mm的较大孔洞用细石混凝土堵塞密实。

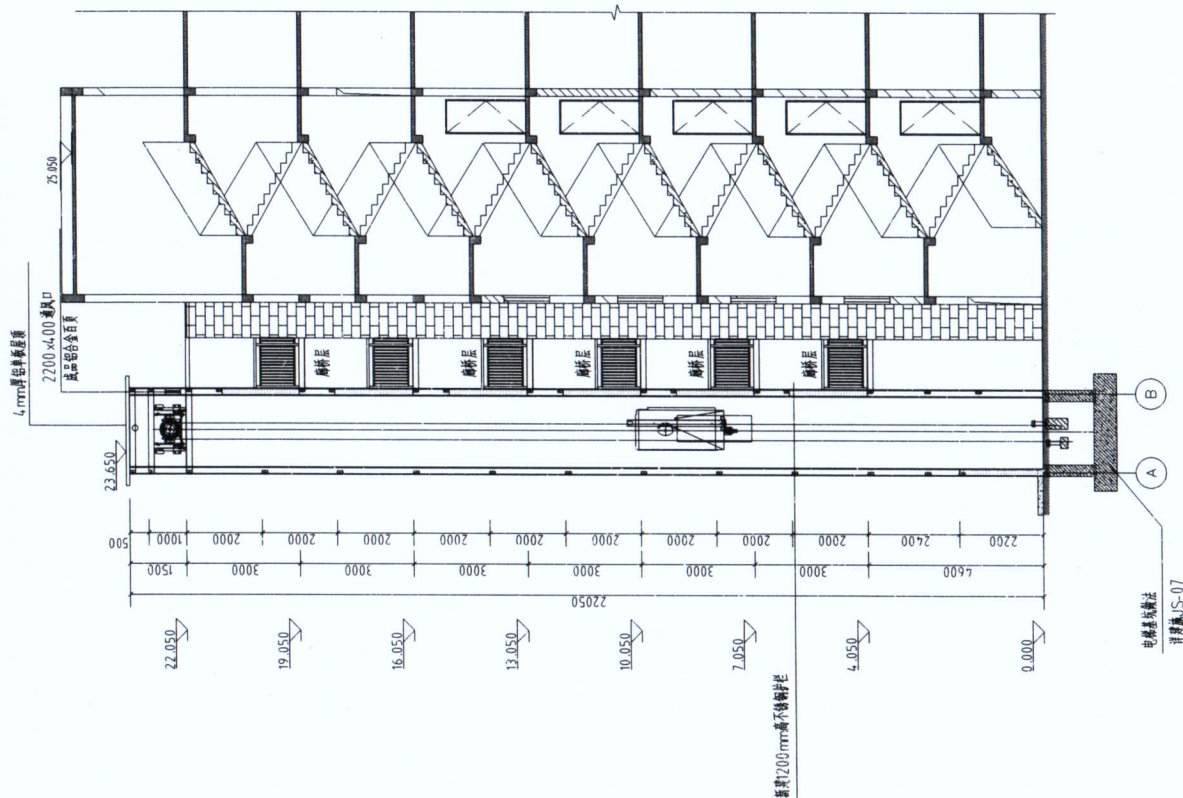

A-B 剖面图
1-100

[illegible]