御墅林枫5栋一单元增设电梯示意图

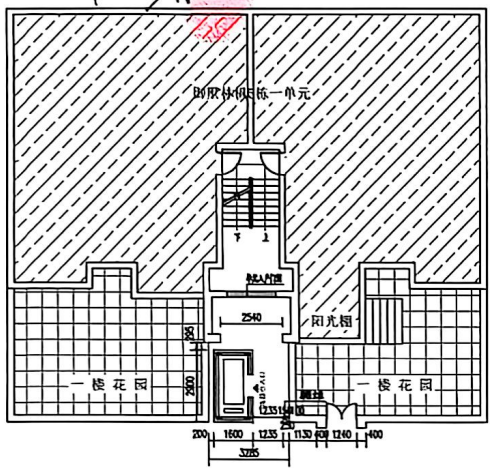

一层平面示意图

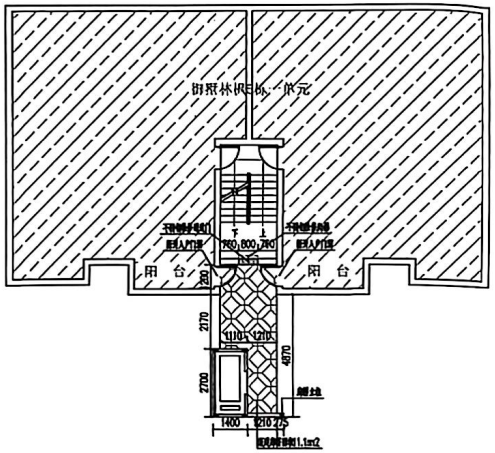

三层四层六层平面示意图

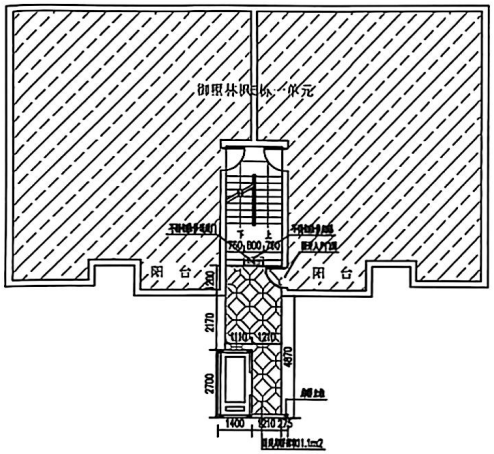

五层平面示意图

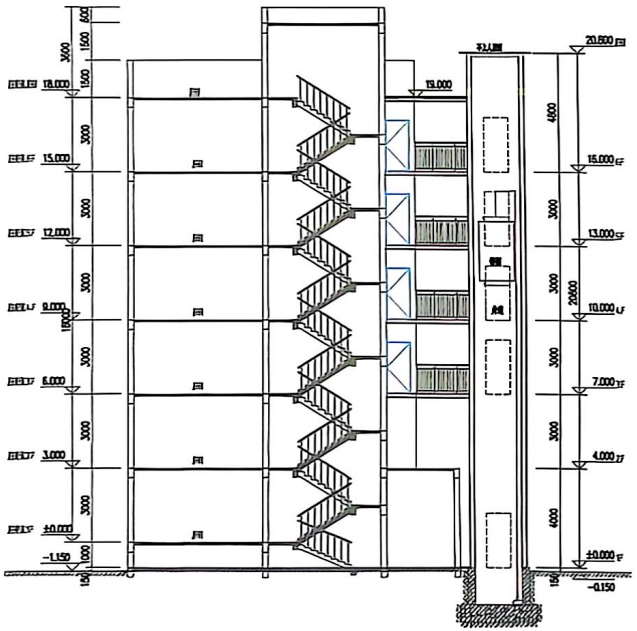

增设电梯剖面示意图 1:100

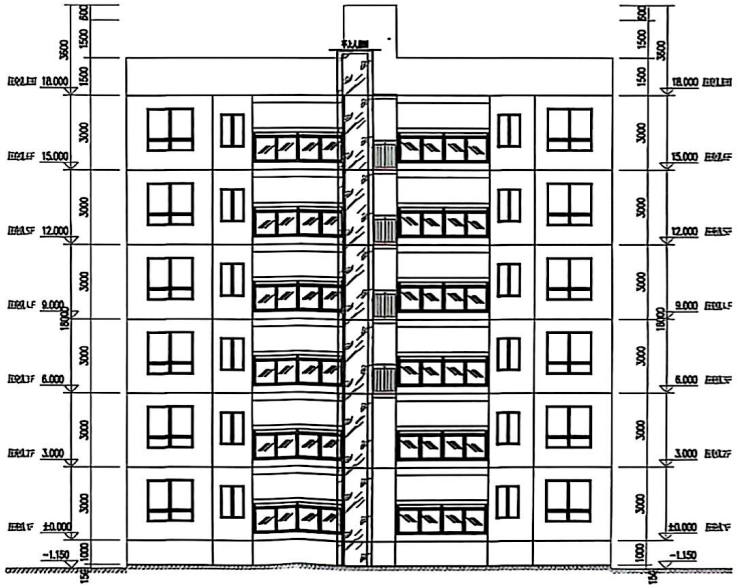

增设电梯立面示意图 1:100

河南四海尊龙建设有限公司重庆分公司
He nan sihai Zun Long construction co., ltd. Chongqing branch

电话：023-43394206	
地址：重庆市大足区棠香街道报恩路157号附3号	
合作设计单位：重庆大时代建筑设计有限公司	
项目名称：御墅林枫5栋一单元增设电梯工程	
电梯品名：富士无机房乘客梯	
额定人数、载重：8人，630kg 6层5站5门	
开门方式：单通开门	额定速度（m/s）：1.0
绘图：李云风	审核：张小勇
绘图人员联系电话：18502377568	
业务经理联系电话：18523972918	
工程技术经理联系电话：17723997501	

图号	FA-1	设计阶段	公示图
设计号	ZL-SJFA	日期	2025年7月

特别声明：

1、本图尺寸以图上标注为准，不得以比例尺度量。

2、本套图用于老旧小区增设电梯公示用。

3、本图之版权属河南四海尊龙建设有限公司重庆分公司所有，未经本司授权不得转让第三方，或以任何形式复制。