



- 说明
- 1、设计依据(注明名称及编制年份):
 - ①、《住宅设计规范》GB 50096-2012
 - ②、《住宅建筑电气设计规范》JGJ 242-2011



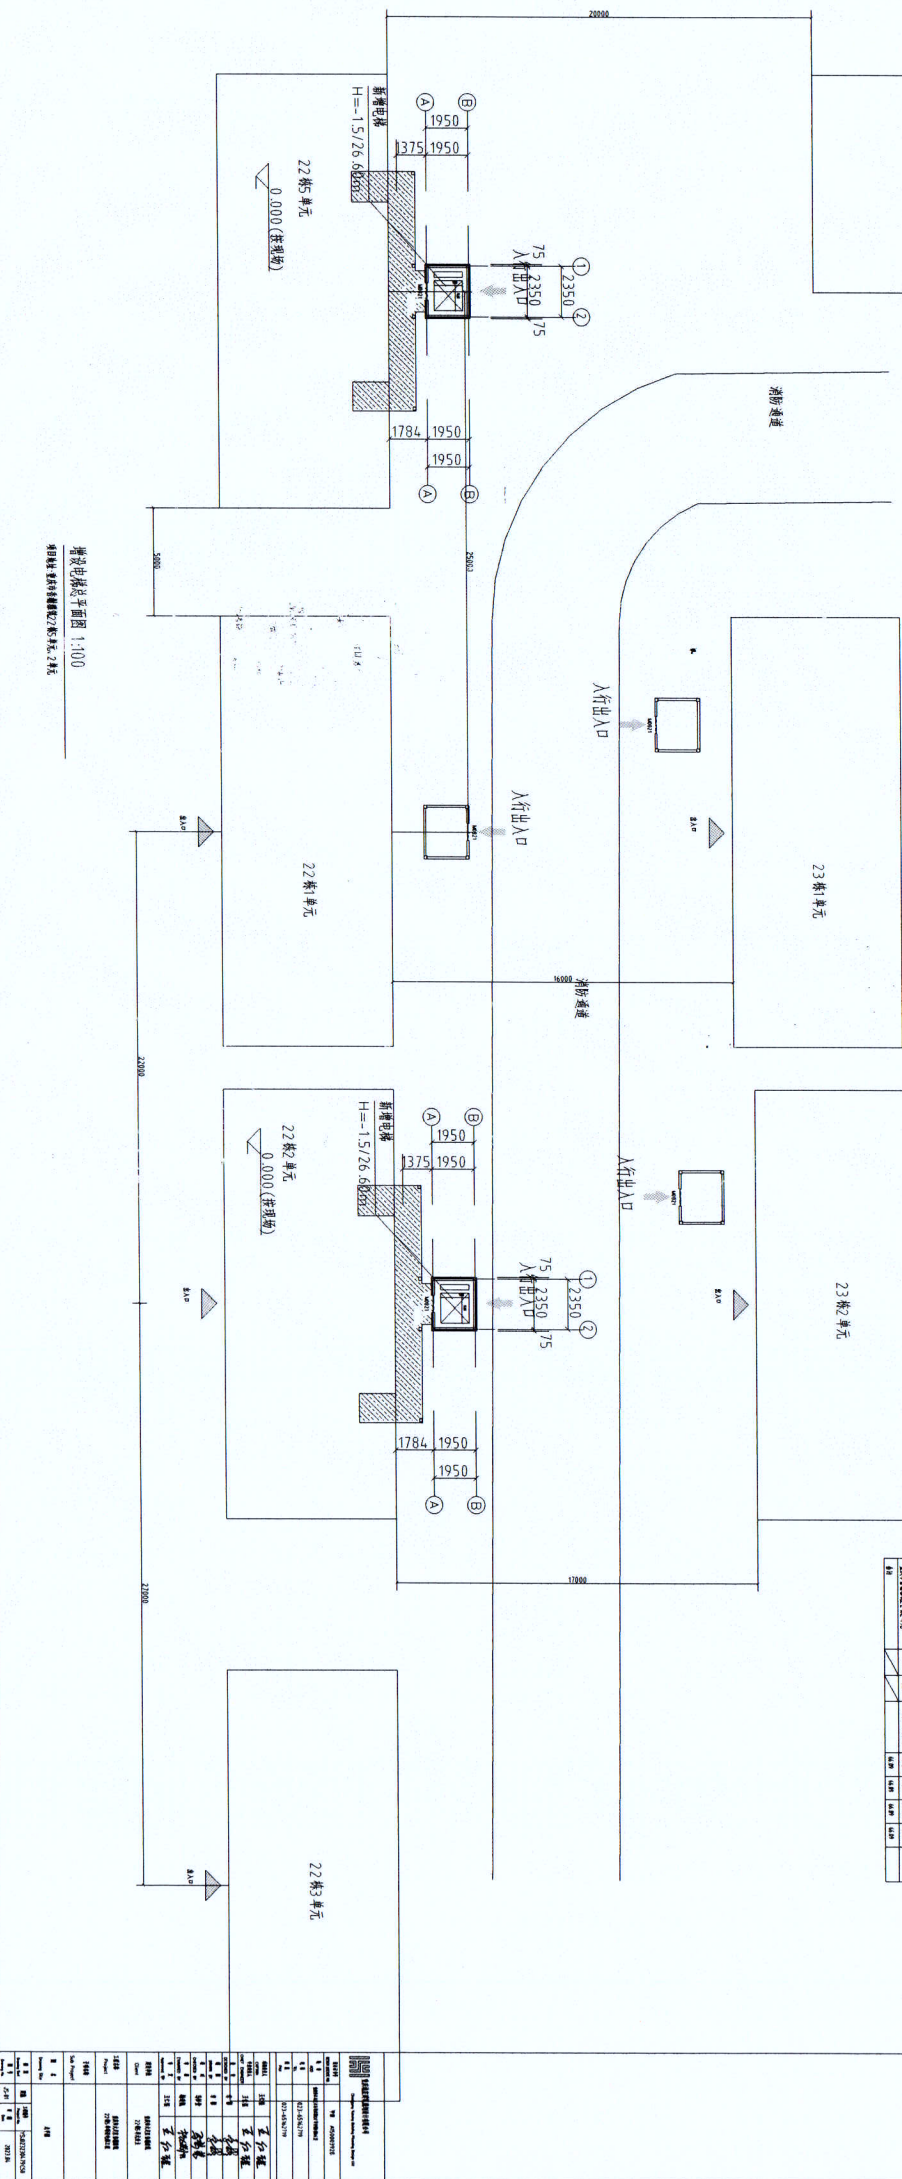



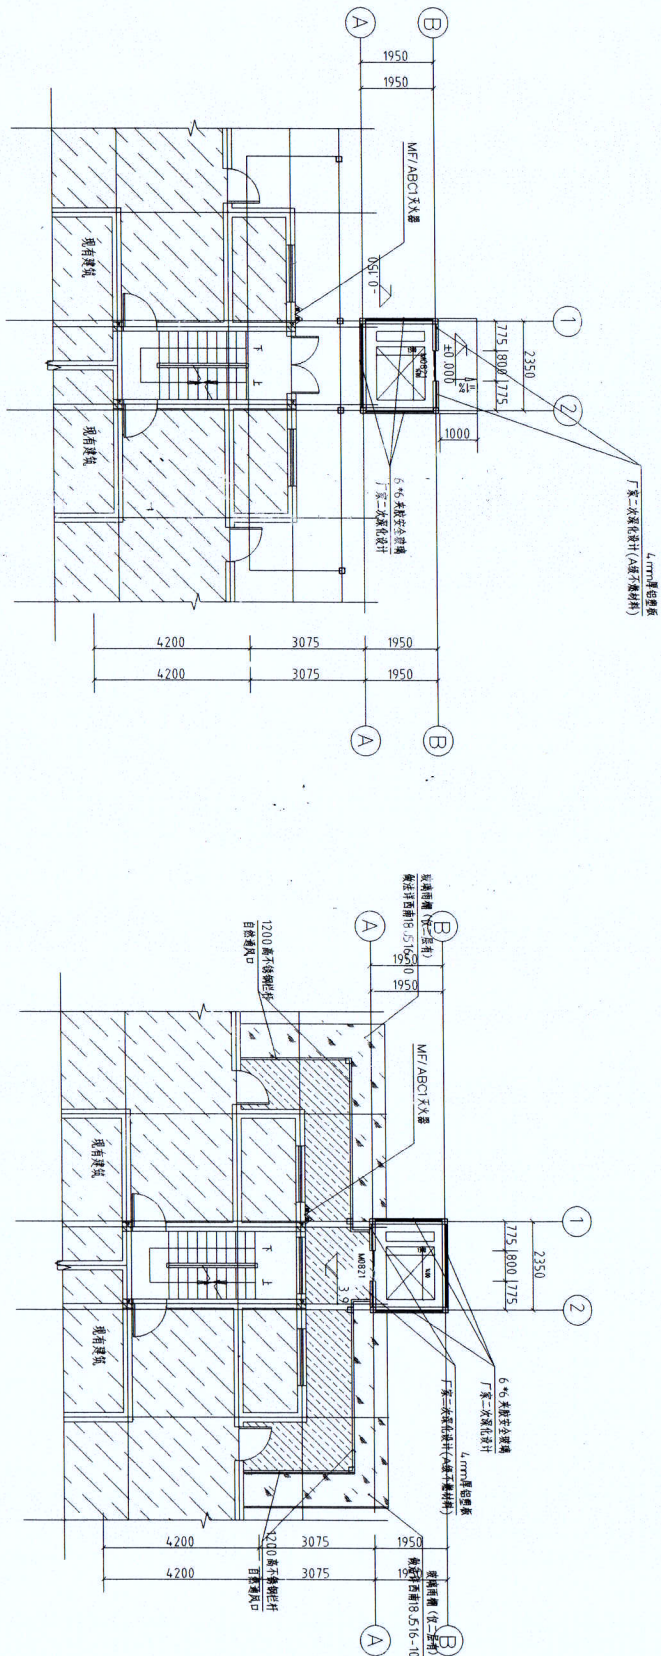


电梯一层平面图 1:100

电梯二层平面图	1:100
本层建筑面积:	10.14 m ²


[illegible][illegible]

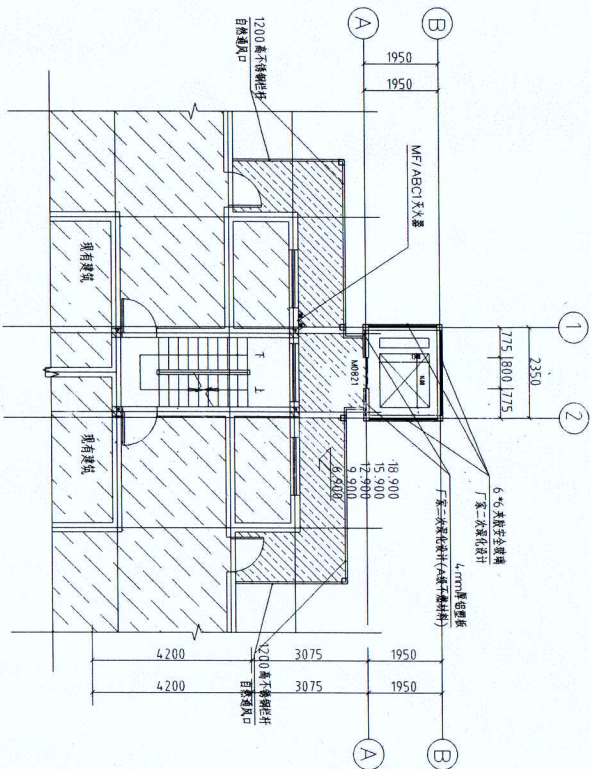

中楼二~七层平面图
1:100
本层建筑面积: 16.55 m²

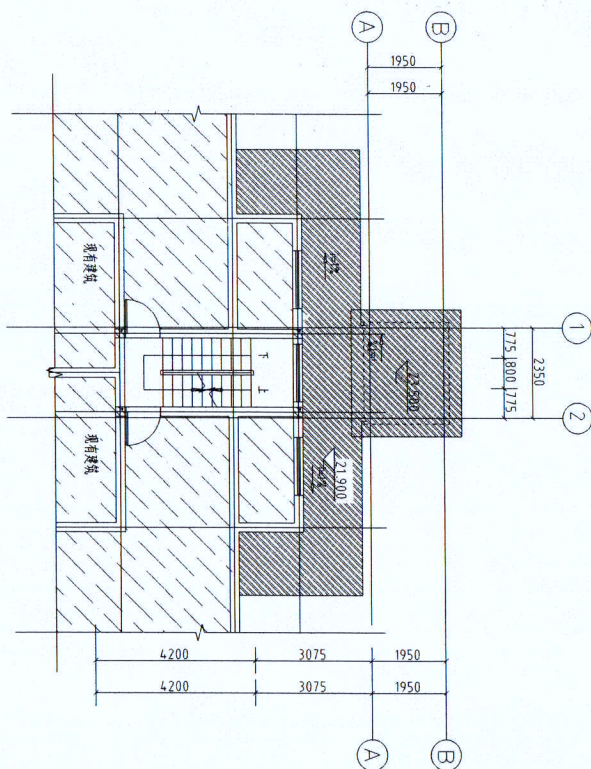


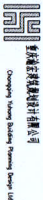

中楼二~七层平面图

设计人: 王红强

审核人: 王红强

制图人: 王红强

校对: 王红强








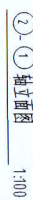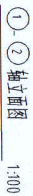[illegible]

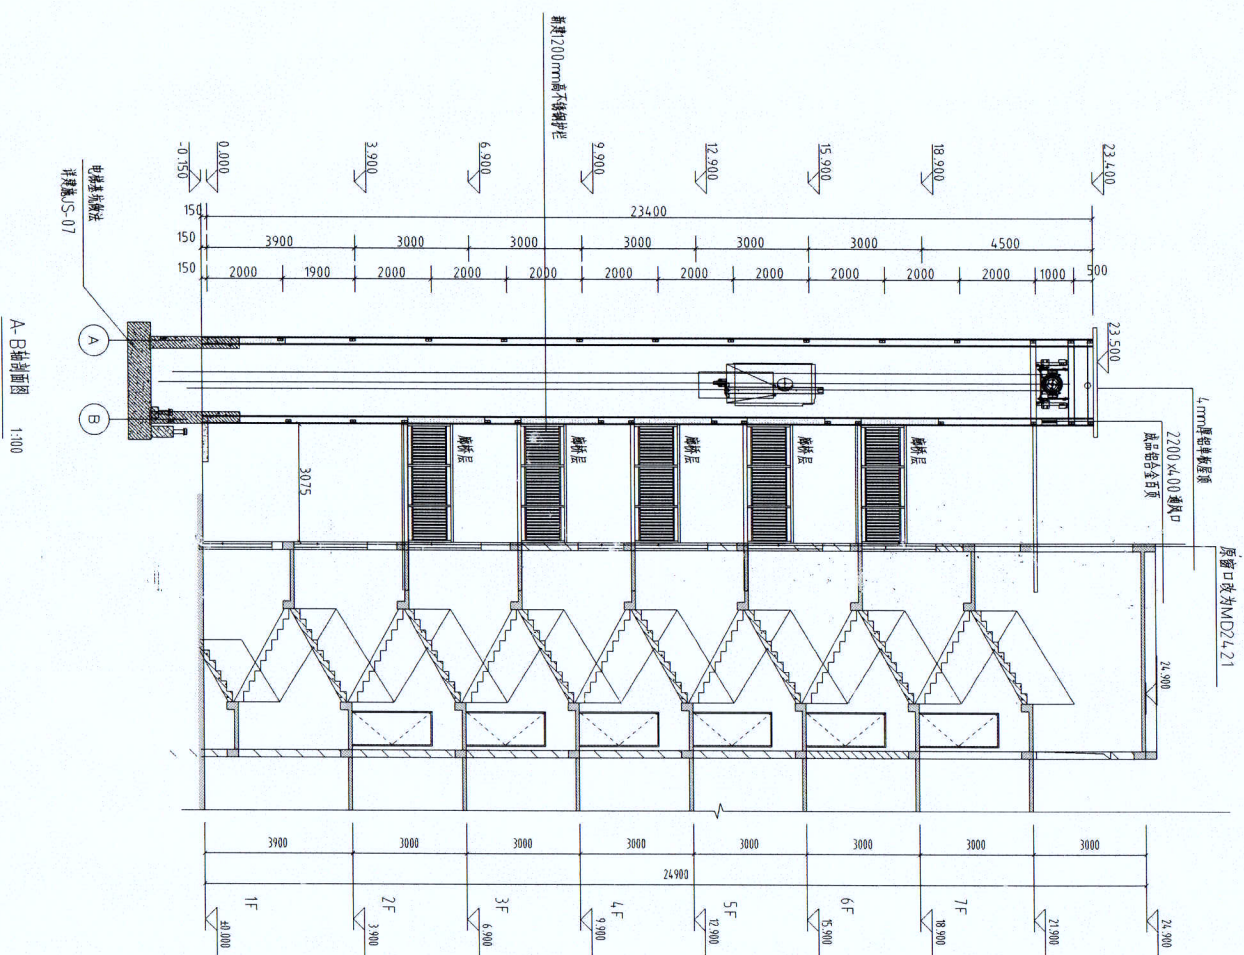[illegible]