


[illegible]



- [illegible]

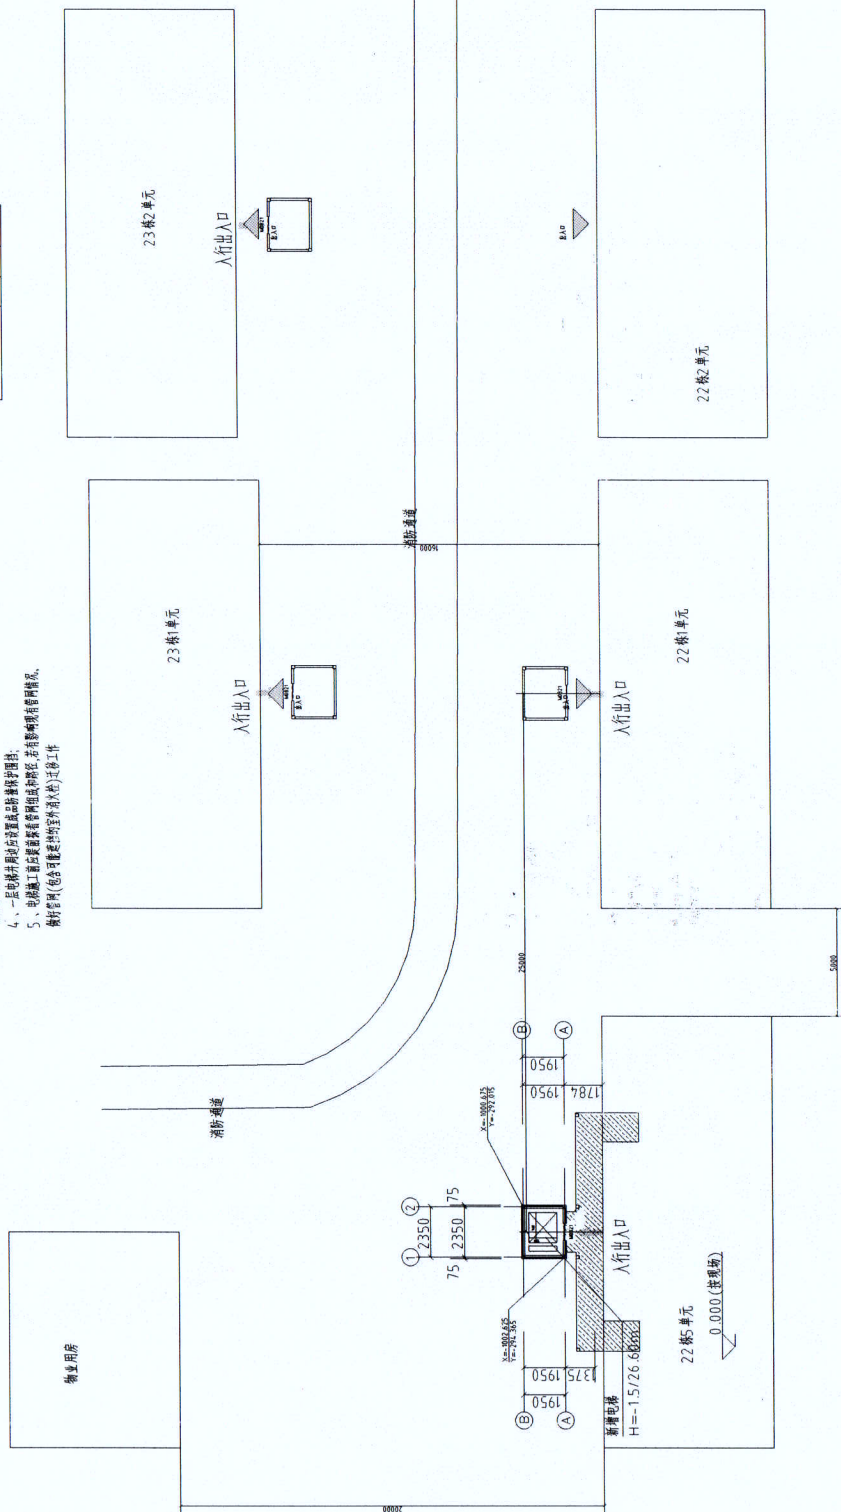

增設電梯總平面圖 1:100

[illegible]

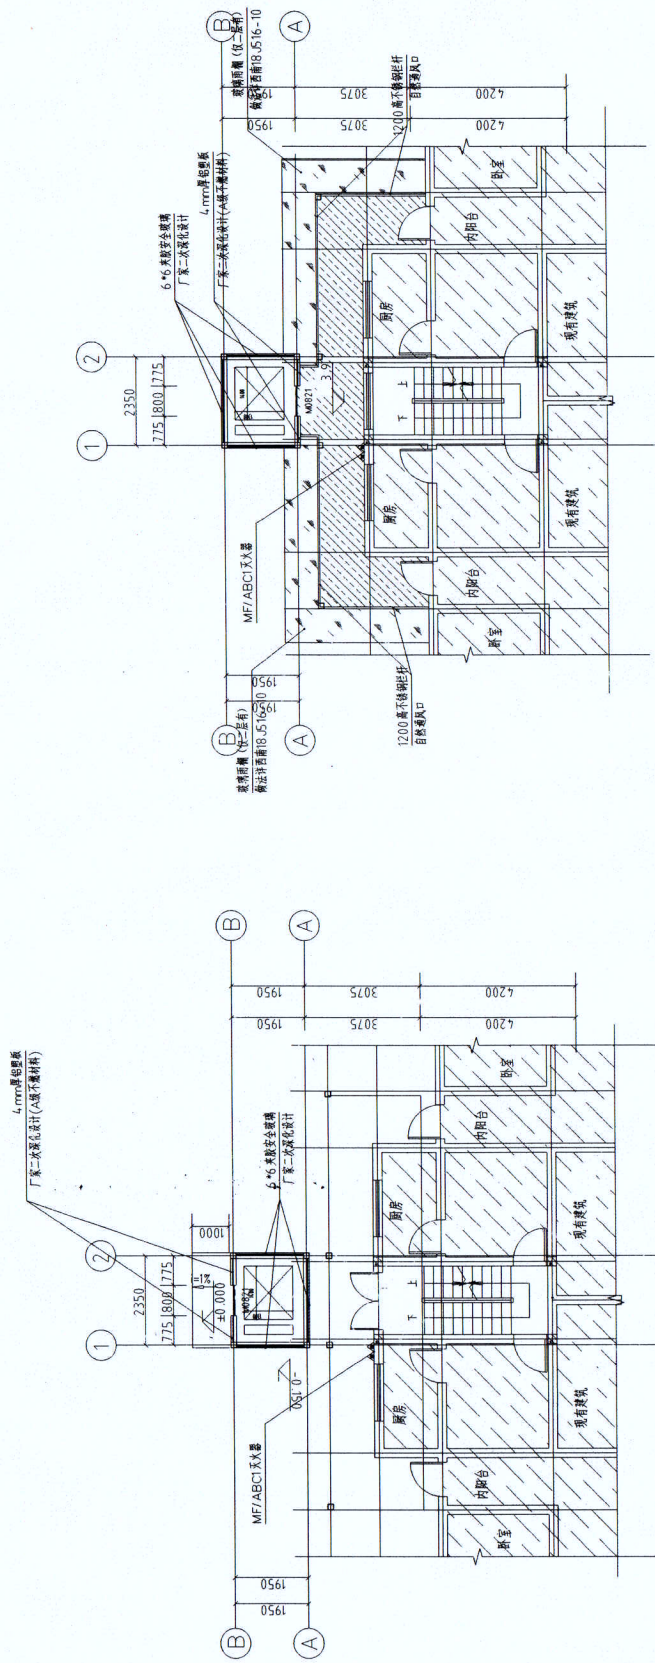


电梯二層平面图	1:100
本层建筑面积:	10.14 m ²

电梯一层平面图



[illegible]


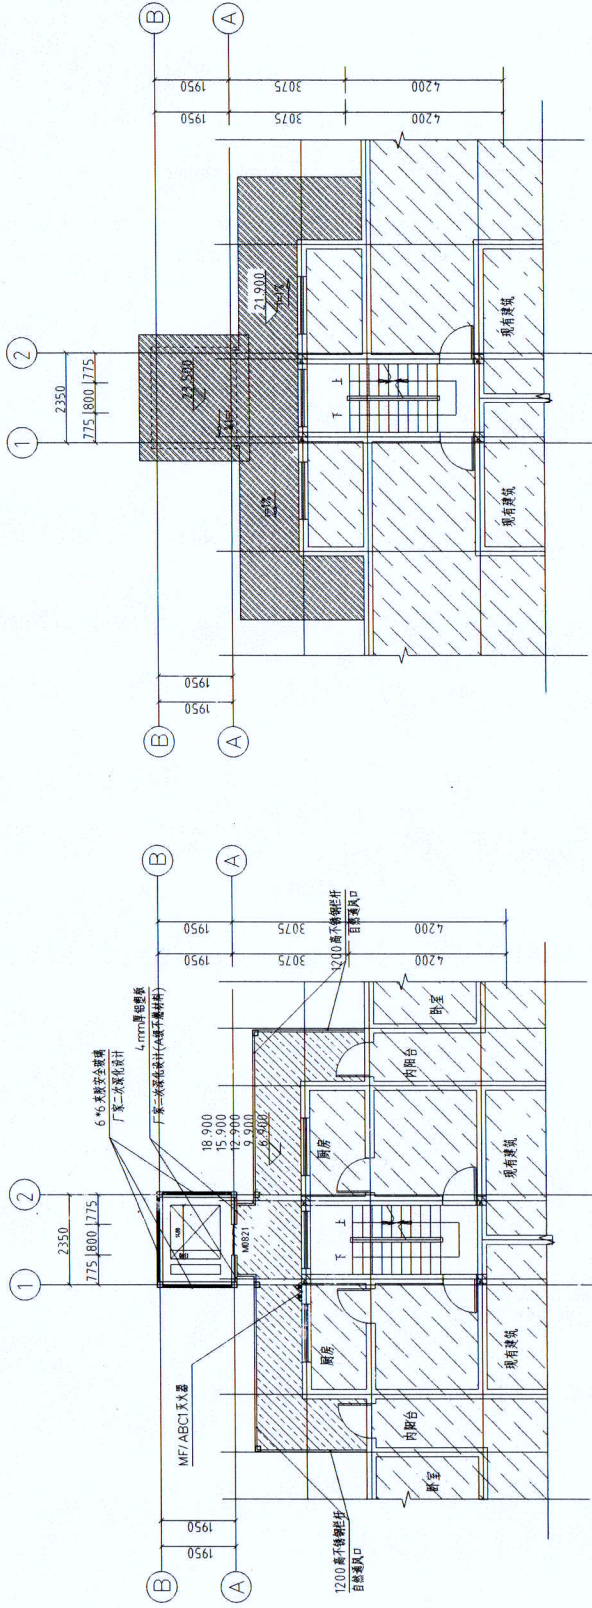


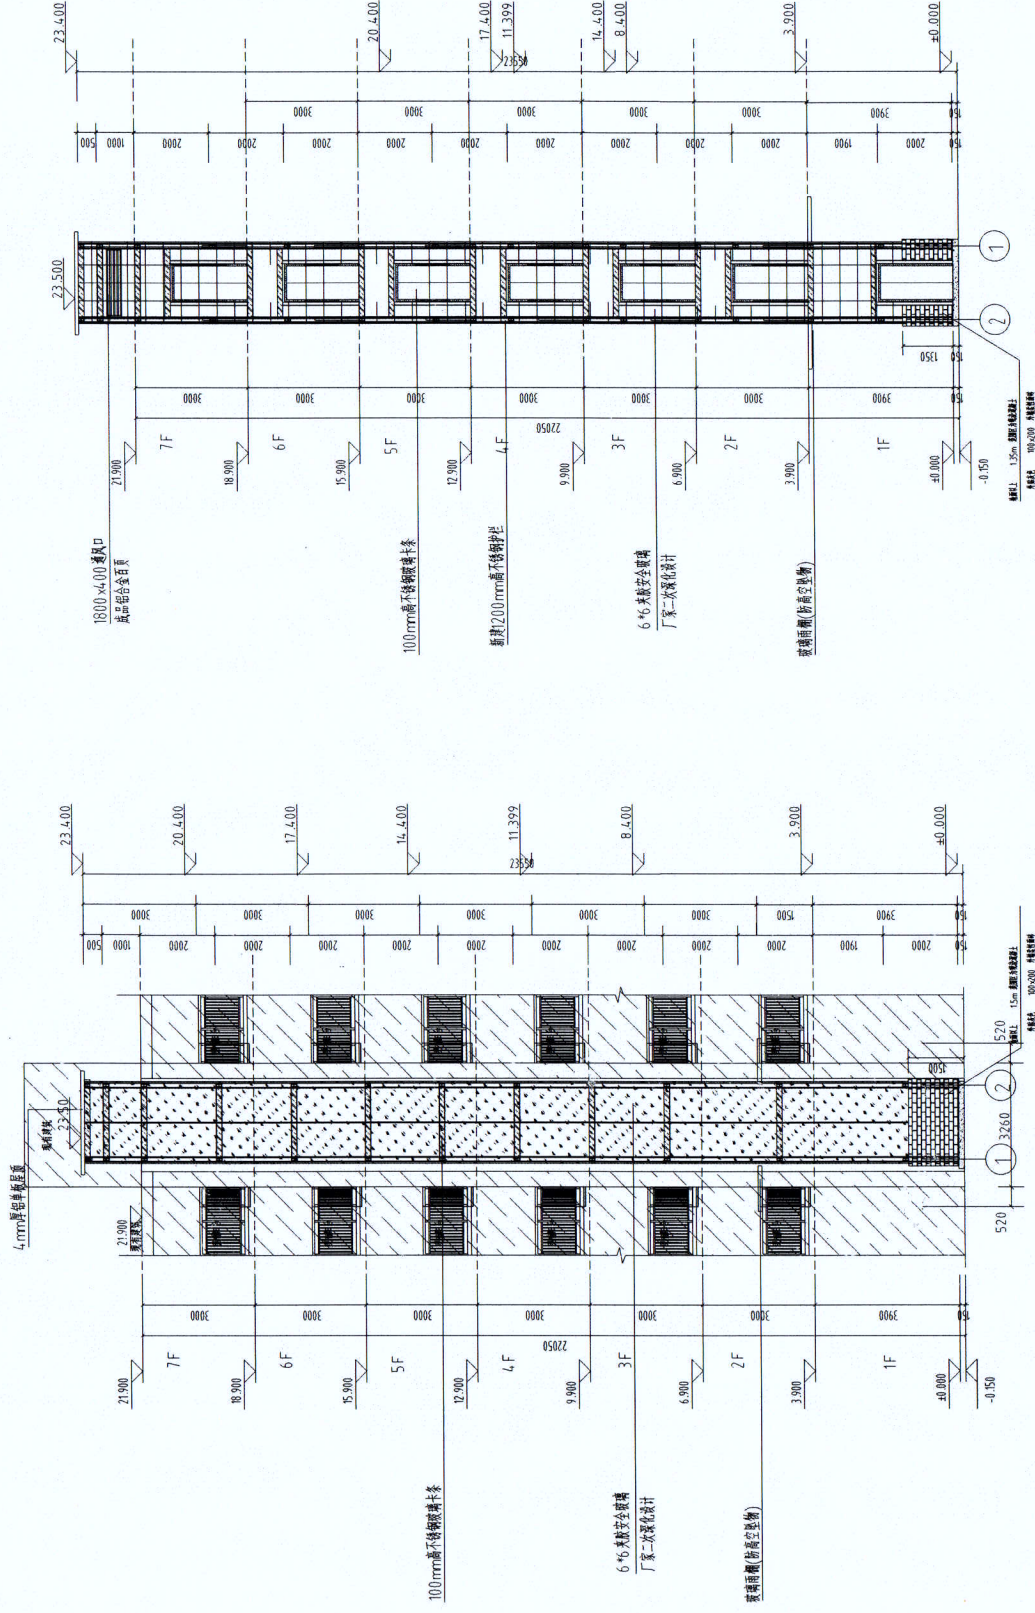

②-① 轴立面图


①-②轴立面图

重庆渝宏建筑规划设计有限公司
Chongqing Yuhong Building



[illegible]


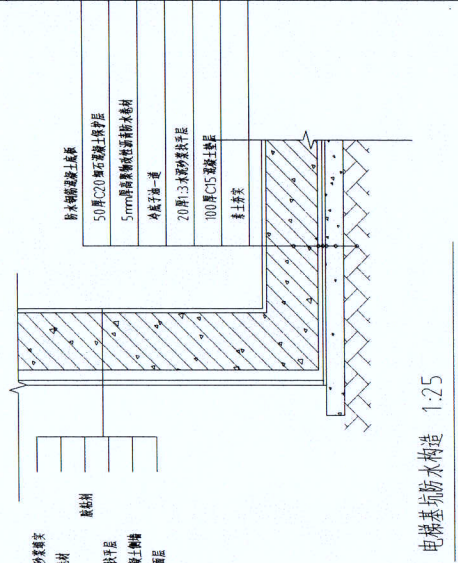


电梯基坑防水:

1. 电梯基坑防水工程设计执行《地下工程防水技术规范》GB50108-2008和地方有关规范和规定。
2. 本工程电梯基坑防水等级为一级,墙体及底板混凝土采用防水混凝土,防水混凝土的设计抗渗等级为P6;
3. 钢筋混凝土墙体结构要满足防水的要求外,迎水面作钢筋混凝土墙身接缝结构要满贴防水卷材。
4. 5 层自筑聚合物改性沥青防水卷材。
- 5 施工过程中应有资质的专业防水施工队严格按照有关施工操作规程进行,每道工序应即时验收合格后再进行下一道工序,施工接缝处做好保护层。

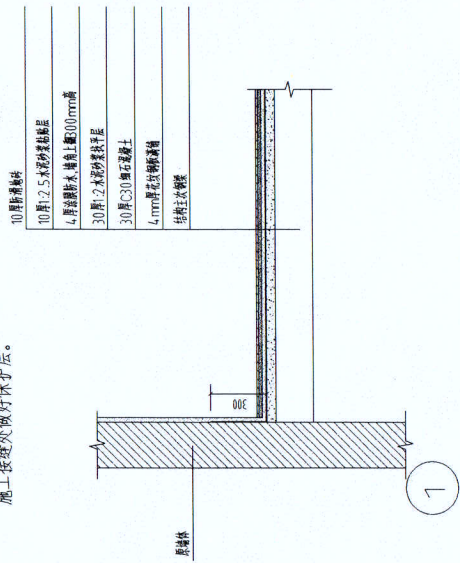

新建楼板大样图

说明:
抹灰前应对外墙孔洞进行封堵,尺寸小于30mm的孔洞,用发泡枪枪头自外墙内侧面注入聚氨酯类发泡胶堵塞;尺寸30mm~200mm的洞口,用微膨胀干硬性砂浆(混凝土)尺寸大于200mm的较大孔洞用细石混凝土堵塞密实。

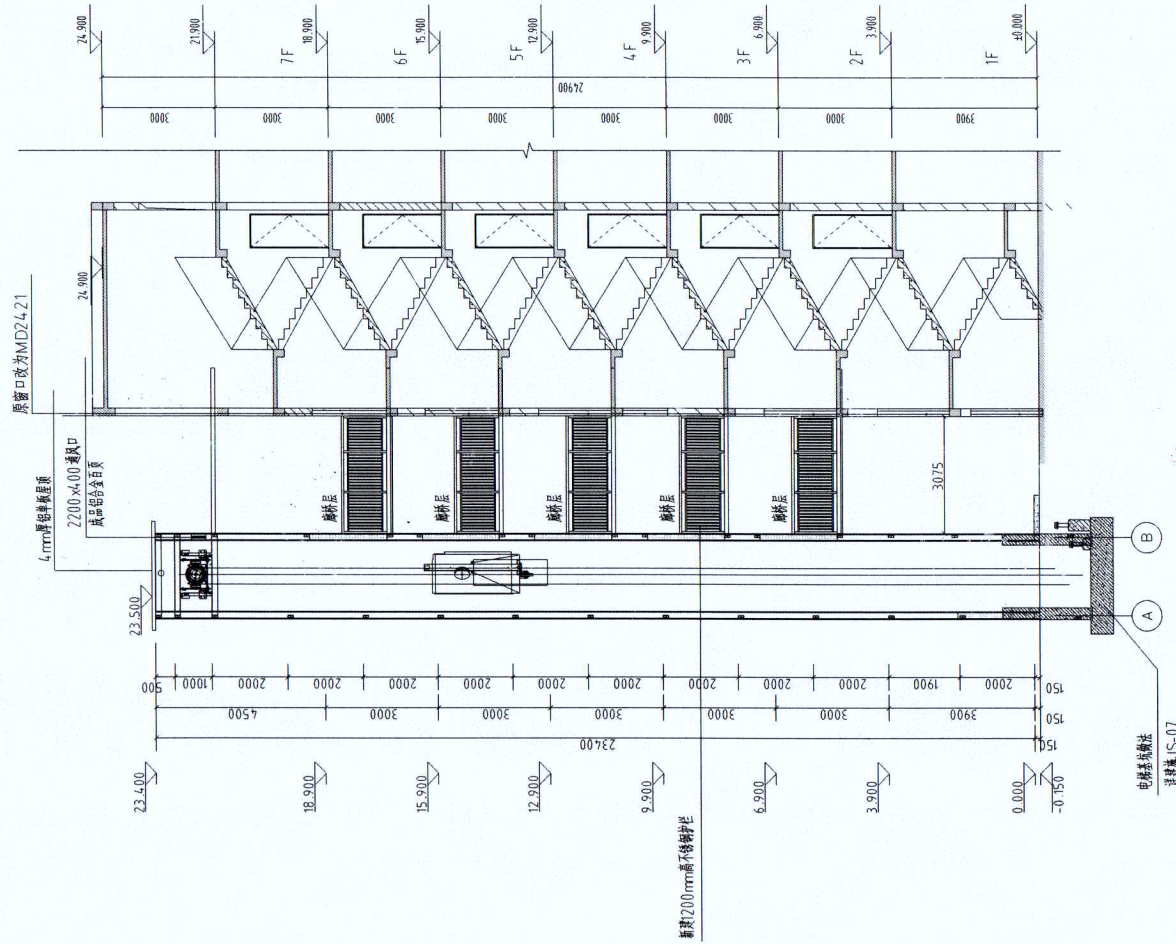

A-B轴剖面图 1:100

[illegible]

